



ТОВ "Супер СІП"

Концепт-проект
реабілітаційного центру
Закарпатська область, м. Тячів



098 441 22 72
068 441 22 00
097 441 22 00
098 441 22 77

IQ-Center, офіс 308
вул. Зарічанська 13
м. Хмельницький

www.supersip.house
[/supersip.house](https://www.facebook.com/supersip.house)
[/supersip.house](https://www.instagram.com/supersip.house)
[@supersip.house](https://www.tiktok.com/@supersip.house)
[@supersip_house](https://www.youtube.com/@supersip_house)



Відомість креслень

Аркуш	Найменування	Примітка
2	Загальні дані	
3	Домакоплект центрального блоку	
4	Домакоплект житлового блоку	
5	Візуалізація 1	
6	Візуалізація 2	
7	Візуалізація 3	
8	Візуалізація 4	
9	Візуалізація 5	
10	Візуалізація 6	
11	Візуалізація 7	
12	Візуалізація 8	
13	План поверху центрального блоку на відм. +0,000	
14	Експлікація поверху центрального блоку на відм. +0,000	
15	План поверху житлового блоку на відм. +0,000	
16	План розміщення меблів центрального блоку на відм. +0,000	
17	План розміщення меблів житлового блоку на відм. +0,000	
18	План покрівлі центрального блоку на відм. +3,300	
19	План покрівлі житлового блоку на відм. +3,300	
20	План фундаменту центрального блоку	
21	План фундаменту житлового блоку	
22	План віконних та дверних прорізів центрального блоку на відм. +0,000	
23	Специфікація дверних прорізів	
24	Специфікація віконних прорізів	
25	План віконних та дверних прорізів житлового блоку на відм. +0,000	
26	Специфікація дверних прорізів	
27	Розріз 1-1	
28	Розріз 2-2	
29	Фасад в осях 1-5, А-Е	
30	Фасад в осях 5-1, Е-А	
31	Фасад в осях 1-8, А-Г	
32	Фасад в осях 8-1, Г-А	
33	Вузли Фундаменту	

Основні техніко-економічні показники центрального блоку:

№ п/п	Найменування	Один. виміру	Показники
1	Характеристика будівництва		Номер будівництва
2	Поверховість будівлі		1
3	Висота будівлі	м	4,10
4	Загальна площа будинку	м²	302,33
5	Площа внутрішніх приміщень	м²	271,23
6	Будівельний об'єм	м³	1112,00
	– нижче позначки +0.000	м³	0
	– вище позначки +0.000	м³	1112,00
7	Площа забудови	м²	302,33
8	Площа забудови з терасами	м²	441,73

Основні техніко-економічні показники житлового блоку:

№ п/п	Найменування	Один. виміру	Показники
1	Характеристика будівництва		Номер будівництва
2	Поверховість будівлі		1
3	Висота будівлі	м	3,60
4	Загальна площа будинку	м²	138,00
5	Площа внутрішніх приміщень	м²	118,20
6	Будівельний об'єм	м³	496,80
	– нижче позначки +0.000	м³	0
	– вище позначки +0.000	м³	496,80
7	Площа забудови	м²	138,00
8	Площа забудови з терасами	м²	248,20

Увага! Важливо!
У специфікації віконних та дверних прорізів зазначені розміри, які відповідають чистому проєму. Це означає, що розміри вказані без урахування будь-яких додаткових елементів, таких як рами вікон, дверні коробки, монтажні зазори або інші конструктивні частини.

Будь-ласка звертайте увагу на те, що ці розміри стосуються виключно самого отвору в стіні, без урахування подальших монтажних та оздоблювальних робіт!

Розміри прорізів уточнити по місцю після встановлення домакомплекту та чистової стяжки під підлогу. Та узгодити зі спеціалістом перед початком виготовлення елементів заповнення прорізів (вікон та дверей), щоб уникнути помилок та забезпечити точність установки!

За відмітку низу прийнято верх бетонаї основи плити по ґрунту на відм. +0,000 для розробки домакомплекту.
При заповненні дверних та віконних прорізів врахувати товщину чистої підлоги!

					Концепт-проект реабілітаційного центру Закарпатська область, м. Тячів				
Зм.	Лист	№ докум	Підпис	Дата					
Розроб.					Загальні дані	Стадія	Лист	Листів	
Перевір.							2	24	
						ТОВ "Супер СІП" 			
Н. Контр.									
Затвердив									



Домокомплект СІП панелей


Стіни
Стіни зовнішні СІП 160мм
Стіни внутрішні СІП 160мм
Брус стіновий, стартовий, фінішний
140*45
Термовставки 140*90

Покрівля
СІП 200мм
Комплект з'єднувальних елементів
Брус даховий з'єднувальний 180*90
Термовставки 180*90
Брус для нахилу

Комплект кріпильних матеріалів
Саморізи
Конструктивний шуруп
Гвинт для дерева
Анкер бетонний
Бітум
Бітумний праймер
Піна монтажна
Розхідники

Домокомплект СІП панелей комплектуються:

Пінополістирол EPS – 11 кг/м2
OSB EGGER волостійка 10мм
Брус калібрований камерної сушки (менше 20%) оброблений вогне-діо захистом

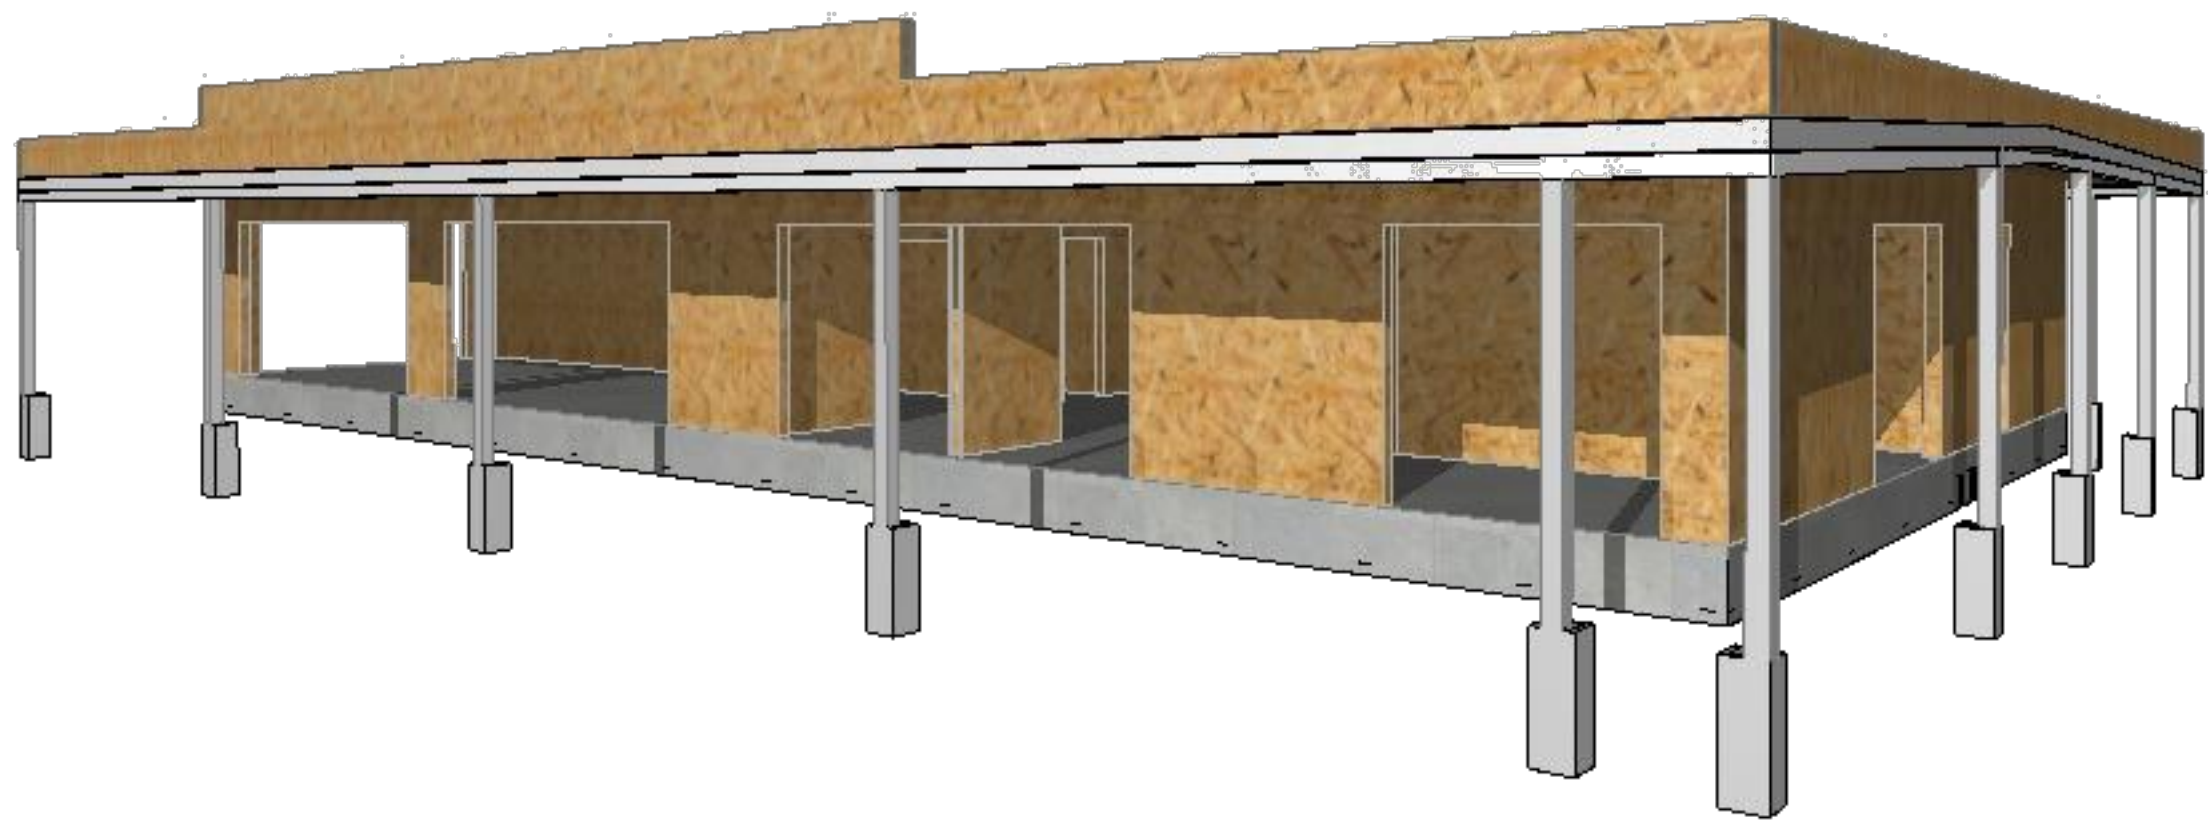

					Концепт-проект реабілітаційного центру Закарпатська область, м. Тячів					
Зм.	Лист	№ докум	Підпис	Дата						
Розроб.					Домокомплект центрального блоку			Стадія	Лист	Листів
Перевір.									3	24
Н. Контр.										
Затвердив								ТОВ "Супер СІП"		

Домокомплект СІП панелей


Стіни
Стіни зовнішні СІП 160мм
Стіни внутрішні СІП 160мм
Брус стіновий, стартовий, фінішний
140*45
Термовставки 140*90

Покрівля
СІП 200мм
Комплект з'єднувальних елементів
Брус даховий з'єднувальний 180*90
Термовставки 180*90
Брус для нахилу

Комплект кріпильних матеріалів
Саморізи
Конструктивний шуруп
Гвинт для дерева
Анкер бетонний
Бітум
Бітумний праймер
Піна монтажна
Розхідники

Домокомплект СІП панелей комплектуються:

Пінополістирол EPS – 11 кг/м2
OSB EGGER волостійка 10мм
Брус калібрований камерної сушки (менше 20%) оброблений вогне-діо захистом

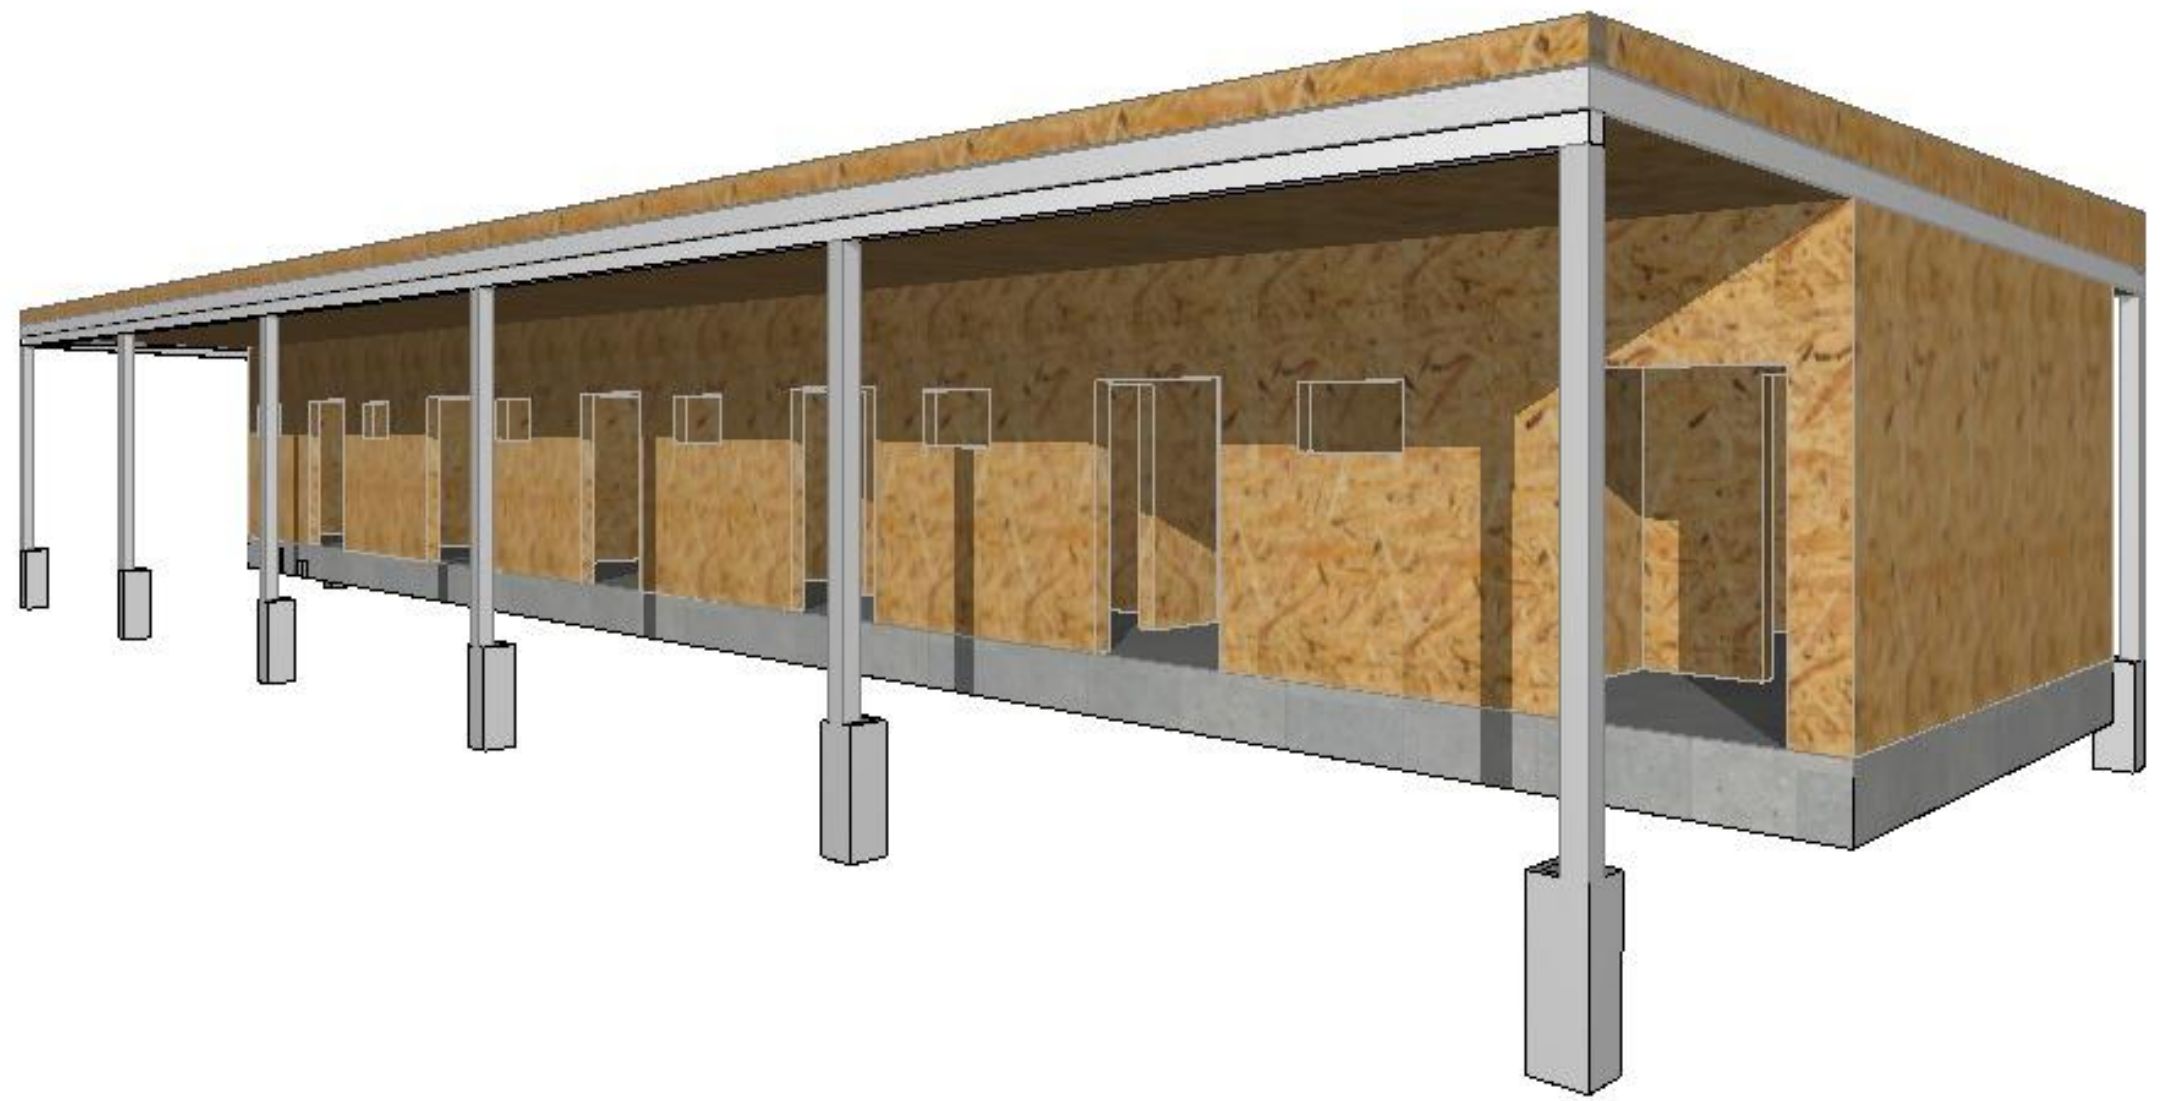

					Концепт-проект реабілітаційного центру Закарпатська область, м. Тячів			
Зм.	Лист	№ докум	Підпис	Дата				
Розроб.					Домакомплект житлового блоку	Стадія	Лист	Листів
Перевір.							4	24
Н. Контр.						ТОВ "Супер СІП"		
Затвердив								
								



					Концепт-проект реабілітаційного центру Закарпатська область, м. Тячів			
Зм.	Лист	№ докум	Підпис	Дата	Візуалізація 1	Стадія	Лист	Листів
Розроб.							5	24
Перевір.								
Н. Контр.								
Затвердив								
						ТОВ "Супер СІП"		



					Концепт-проект реабілітаційного центру Закарпатська область, м. Тячів			
Зм.	Лист	№ докум	Підпис	Дата	Візуалізація 2	Стадія	Лист	Листів
Розроб.							6	24
Перевір.						ТОВ "Супер СІП" 		
Н. Контр.								
Затвердив								



					Концепт-проект реабілітаційного центру Закарпатська область, м. Тячів			
Зм.	Лист	№ докум	Підпис	Дата	Візуалізація 3	Стадія	Лист	Листів
Розроб.							7	24
Перевір.								
Н. Контр.						ТОВ "Супер СІП"		
Затвердив								
								



					Концепт-проект реабілітаційного центру Закарпатська область, м. Тячів			
Зм.	Лист	№ докум	Підпис	Дата	Візуалізація 4	Стадія	Лист	Листів
Розроб.							8	24
Перевір.								
Н. Контр.								
Затвердив								
						ТОВ "Супер СІП"		



					Концепт-проект реабілітаційного центру Закарпатська область, м. Тячів			
Зм.	Лист	№ докум	Підпис	Дата	Візуалізація 5	Стадія	Лист	Листів
Розроб.							9	24
Перевір.						ТОВ "Супер СІП" 		
Н. Контр.								
Затвердив								



					Концепт-проект реабілітаційного центру Закарпатська область, м. Тячів			
Зм.	Лист	№ докум	Підпис	Дата	Візуалізація 6	Стадія	Лист	Листів
Розроб.							10	24
Перевір.						ТОВ "Супер СІП" 		
Н. Контр.								
Затвердив								



					Концепт-проект реабілітаційного центру Закарпатська область, м. Тячів			
Зм.	Лист	№ докум	Підпис	Дата	Візуалізація 7	Стадія	Лист	Листів
Розроб.							11	24
Перевір.						ТОВ "Супер СІП" 		
Н. Контр.								
Затвердив								



					Концепт-проект реабілітаційного центру Закарпатська область, м. Тячів			
Зм.	Лист	№ докум	Підпис	Дата	Візуалізація 8	Стадія	Лист	Листів
Розроб.							12	24
Перевір.						ТОВ "Супер СІП" 		
Н. Контр.								
Затвердив								

План поверху центрального блоку на відм. +0,000 М 1:100



План розміщення медлів див. аркуш -16-17.
План віконних та дверних прорізів див. аркуш - 22-25.
Розріз 1-1, Розріз 2-2 див. аркуш - 27-28.
Площа приміщень будинку визначена за їх розмірами, вимірюваними між стінами та перегородками (без урахування опорядження) на рівні підлоги (без урахування плінтусів).


					Концепт-проект реабілітаційного центру Закарпатська область, м. Тячів		
Зм.	Лист	№ докум	Підпис	Дата			
Розроб.							
Перевір.							
Н. Контр.							
Затвердив							
					План поверху центрального блоку на відм. +0,000		
					Стадія	Лист	Листів
						13	24
					ТОВ "Супер СІП"		

Експлікація поверху на відм. +0,000

№	Найменування	Площа, м ²	№	Найменування	Площа, м ²
1	Тамбур 1	3,90	13	Коридор	15,94
2	Оглядова	12,90	14	Холодильна кімната	6,25
3	Маніпуляційна	14,88	15	Розвантажувальна	4,05
4	Пральня/ Сушильня	6,02	16	Комора овочів	4,05
5	Коридор	7,33	17	М'ясо-рибний цех	10,00
6	Кімната для персоналу	12,90	18	Овочевий цех	7,84
7	Кабінет психосоціальної підтримки PSS/PSI	11,58	19	Гарячий цех / Холодний цех	24,96
8	Санвузол для персоналу	3,08	20	Мийна кухонного та столового посуду	6,00
9	Санвузол для МГН	3,96	21	Їдальня / Зал для навчання	57,97
10	Хол	44,61	22	Інвентарна	2,34
11	Тамбур 2	3,00	23	Електрощитова	2,77
12	Комора сухих продуктів	4,90			271,23 м ²

					Концепт-проект реабілітаційного центру Закарпатська область, м. Тячів			
Зм.	Лист	№ докум	Підпис	Дата				
Розроб.					Експлікація поверху центрального блоку на відм. +0,000	Стадія	Лист	Листів
Перевір.							14	24
						ТОВ "Супер СІП"		
Н. Контр.								
Затвердив								



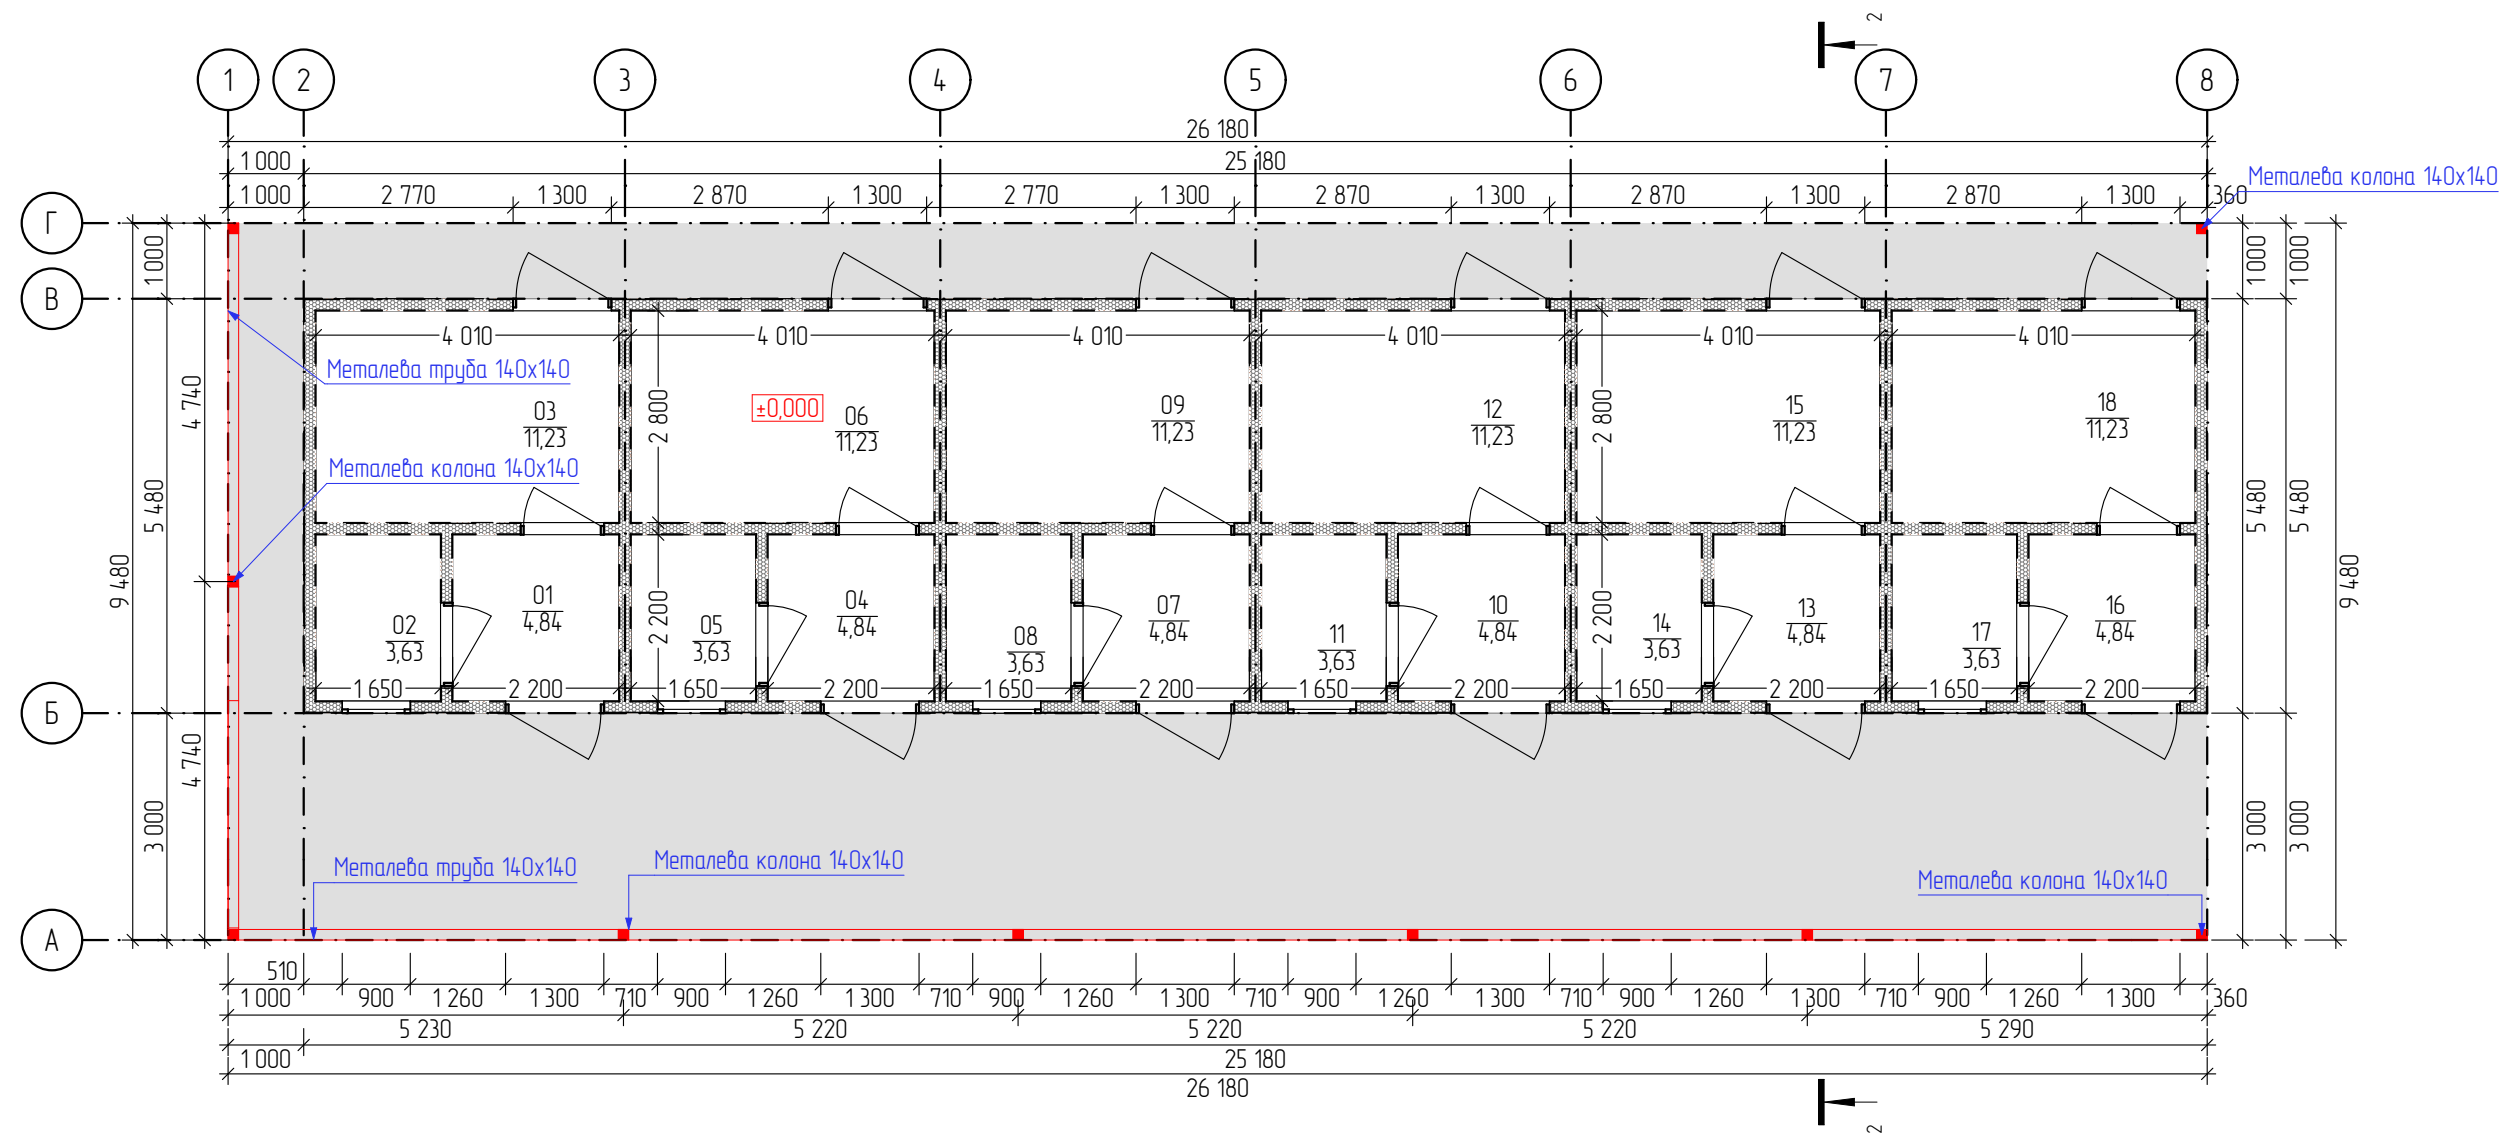

Експлікація поверху житлового блоку на відм. +0,000

№	Найменування	Площа, м ²	№	Найменування	Площа, м ²
01	1 Тамбур	4,84	10	4 Тамбур	4,84
02	1 Санвузол для МГН	3,63	11	4 Санвузол для МГН	3,63
03	1 Житлове приміщення	11,23	12	4 Житлове приміщення	11,23
04	2 Тамбур	4,84	13	5 Тамбур	4,84
05	2 Санвузол для МГН	3,63	14	5 Санвузол для МГН	3,63
06	2 Житлове приміщення	11,23	15	5 Житлове приміщення	11,23
07	3 Тамбур	4,84	16	6 Тамбур	4,84
08	3 Санвузол для МГН	3,63	17	6 Санвузол для МГН	3,63
09	3 Житлове приміщення	11,23	18	6 Житлове приміщення	11,23
					118,20 м ²

План розміщення меблів див. аркуш -16-17.
План віконних та дверних прорізів див. аркуш - 22-25.
Розріз 1-1, Розріз 2-2 див. аркуш - 27-28.

Площа приміщень будинку визначена за їх розмірами, вимірюваними між стінами та перегородками (без урахування опорядження) на рівні підлоги (без урахування плінтусів).

					Концепт-проект реабілітаційного центру Закарпатська область, м. Тячів		
Зм.	Лист	№ докум	Підпис	Дата			
Розроб.							
Перевір.							
Н. Контр.							
Затвердив							
					План поверху житлового блоку на відм. +0,000		
					Стадія	Лист	Листів
						15	24
					ТОВ "Супер СІП"		

План розміщення меблів центрального блоку на відмітці + 0,000 М 1:100



Експлікація поверху на відм. +0,000

№	Найменування	Площа, м²	№	Найменування	Площа, м²
1	Тамбур 1	3,90	13	Коридор	15,94
2	Оглядова	12,90	14	Холодильна кімната	6,25
3	Маніпуляційна	14,88	15	Розвантажувальна	4,05
4	Пральня/ Сушильня	6,02	16	Комора овочів	4,05
5	Коридор	7,33	17	М'ясо-рибний цех	10,00
6	Кімната для персоналу	12,90	18	Овочевий цех	7,84
7	Кабінет психосоціальної підтримки PSS/PSI	11,58	19	Гарячий цех / Холодний цех	24,96
8	Санвузол для персоналу	3,08	20	Мийна кухонного та столового посуду	6,00
9	Санвузол для МГН	3,96	21	Їдальня / Зал для навчання	57,97
10	Хол	44,61	22	Інвентарна	2,34
11	Тамбур 2	3,00	23	Електрощитова	2,77
12	Комора сухих продуктів	4,90			271,23 м²

					Концепт-проект реабілітаційного центру Закарпатська область, м. Тячів			
Зм.	Лист	№ докум	Підпис	Дата	План розміщення меблів центрального блоку на відм. +0,000	Стадія	Лист	Листів
Розроб.							16	24
Перевір.								
Н. Контр.							ТОВ "Супер СІП"	
Затвердив								




Експлікація поверху житлового блоку на відм. +0,000

№	Найменування	Площа, м ²	№	Найменування	Площа, м ²
01	1 Тамбур	4,84	10	4 Тамбур	4,84
02	1 Санвузол для МГН	3,63	11	4 Санвузол для МГН	3,63
03	1 Житлове приміщення	11,23	12	4 Житлове приміщення	11,23
04	2 Тамбур	4,84	13	5 Тамбур	4,84
05	2 Санвузол для МГН	3,63	14	5 Санвузол для МГН	3,63
06	2 Житлове приміщення	11,23	15	5 Житлове приміщення	11,23
07	3 Тамбур	4,84	16	6 Тамбур	4,84
08	3 Санвузол для МГН	3,63	17	6 Санвузол для МГН	3,63
09	3 Житлове приміщення	11,23	18	6 Житлове приміщення	11,23
					118,20 м ²

					Концепт-проект реабілітаційного центру Закарпатська область, м. Тячів		
Зм.	Лист	№ докум	Підпис	Дата	План розміщення меблів житлового блоку на відм. +0,000		
Розроб.							
Перевір.							
Н. Контр.							
Затвердив							
					Стадія	Лист	Листів
						17	24
					ТОВ "Супер СІП"		

План покрівлі центрального блоку на відм. +3,300 М 1:100

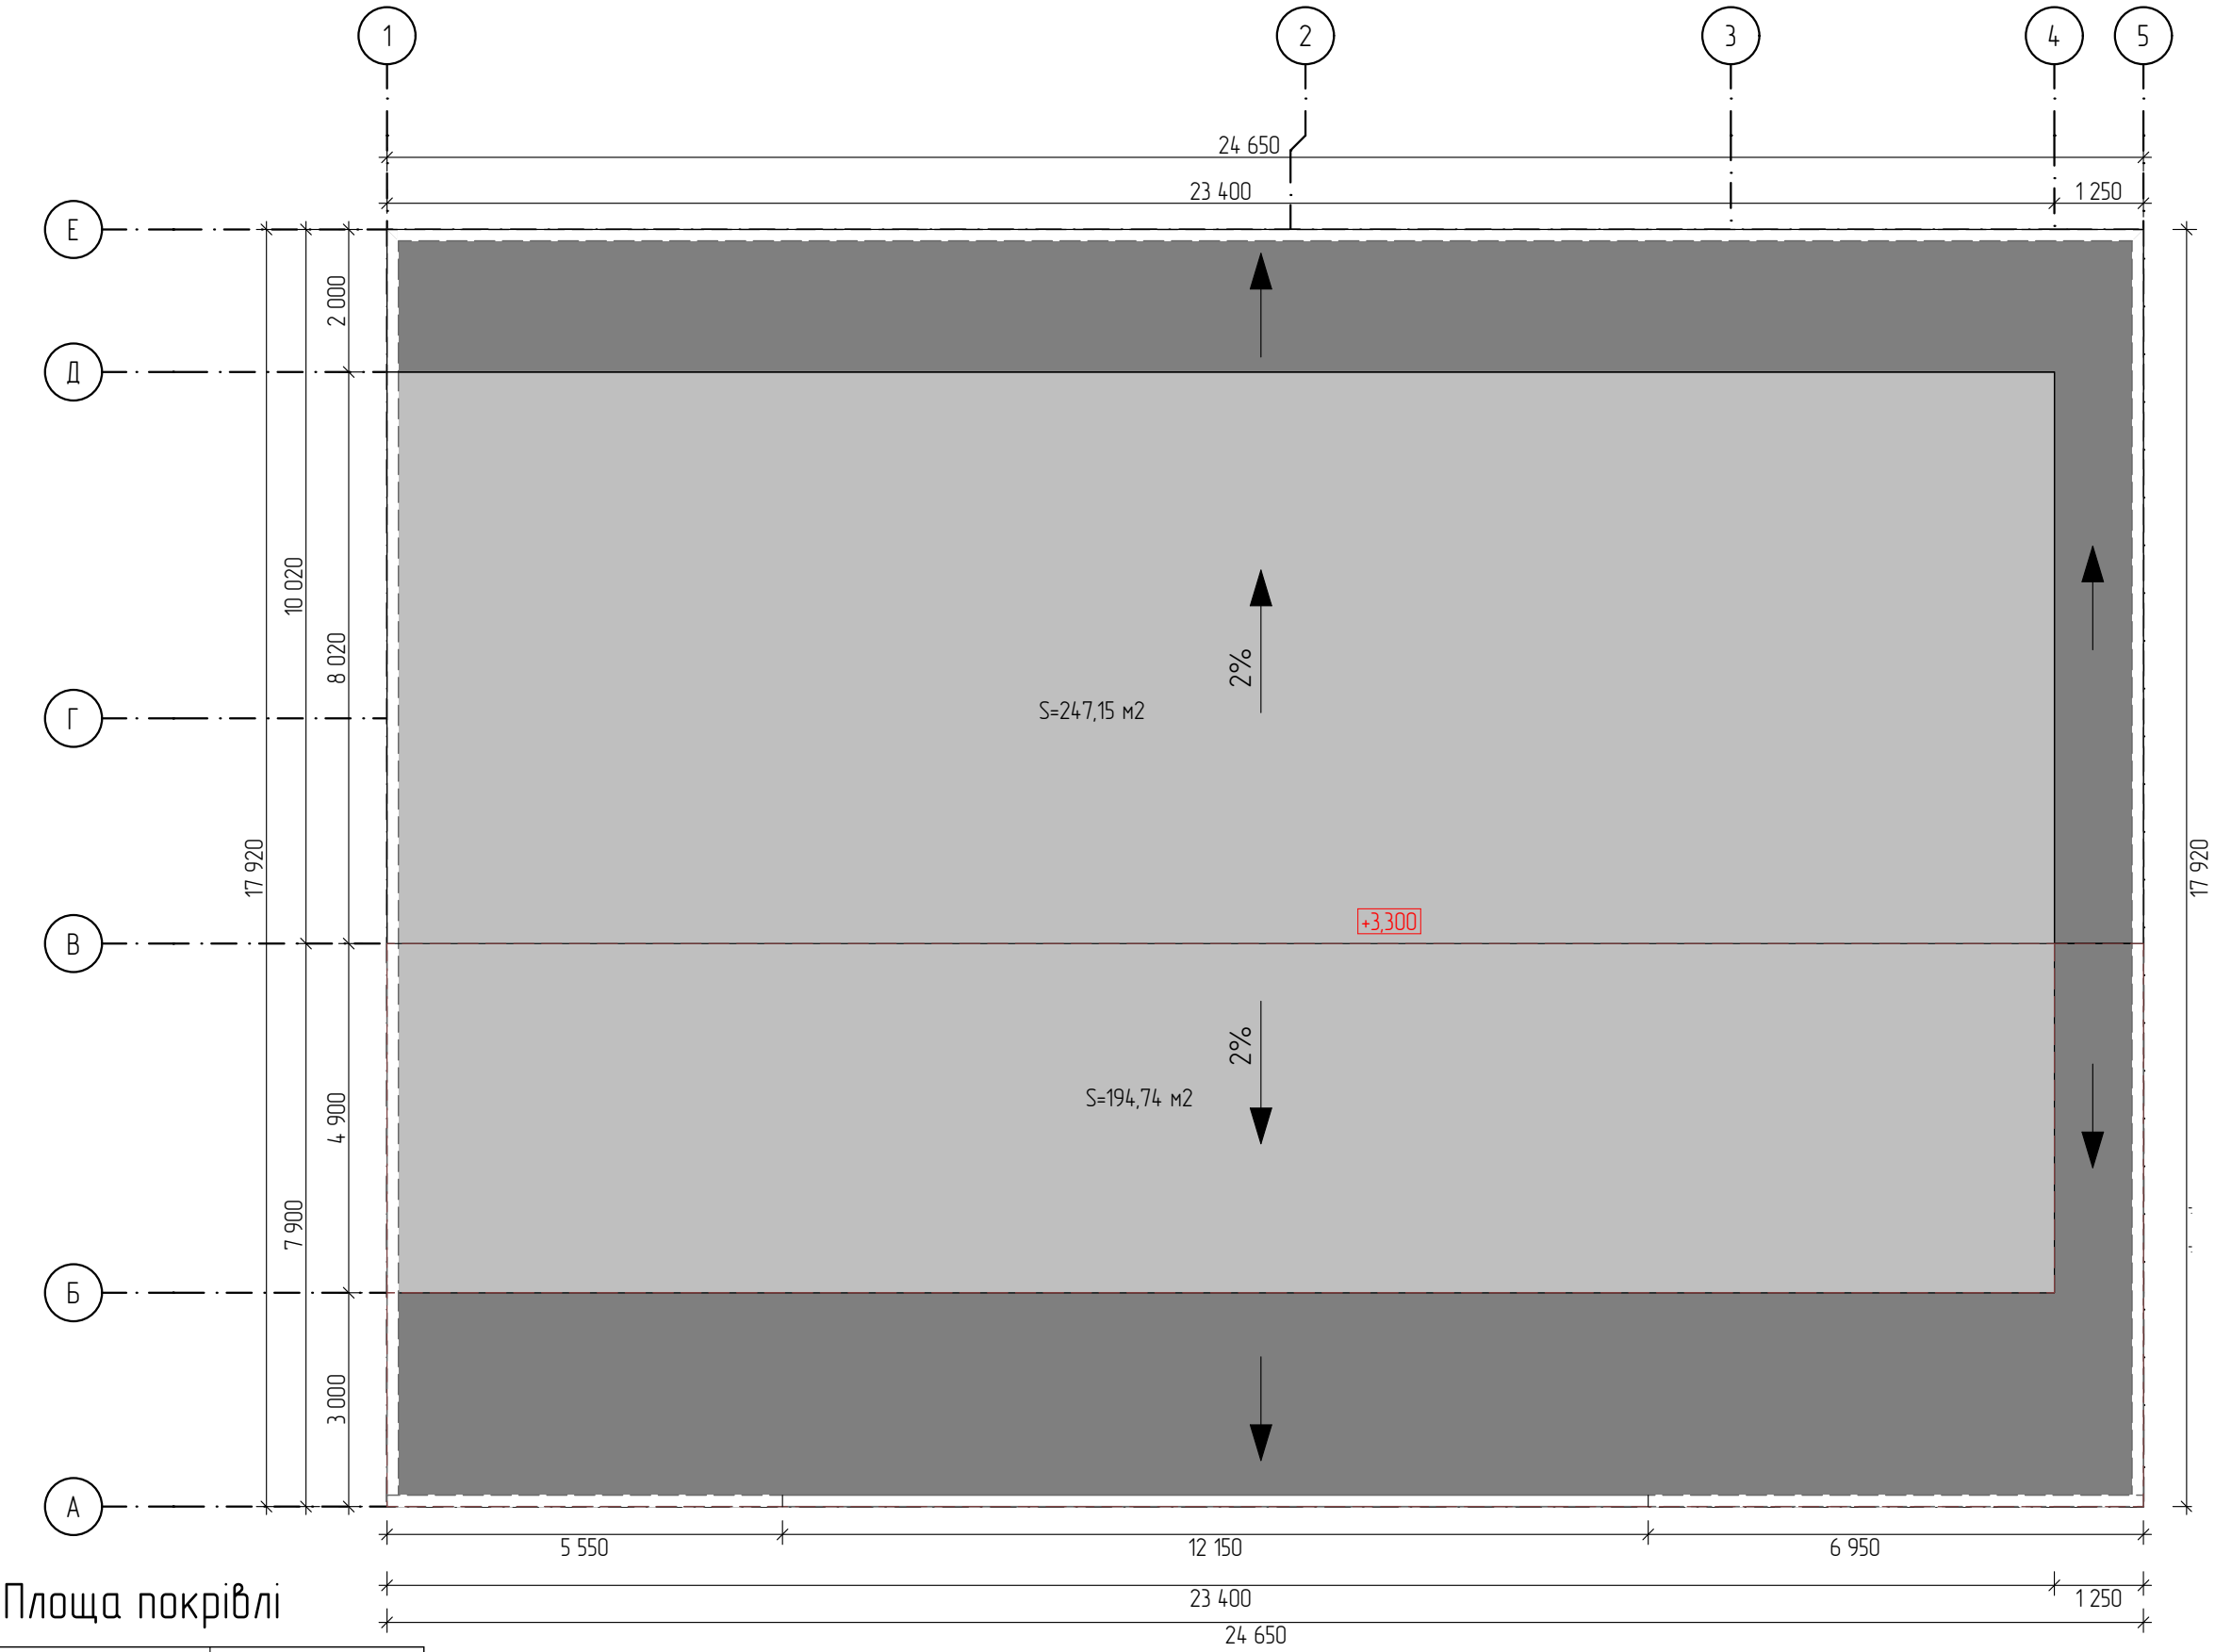


Площа покрівлі

Найменування	Площа, м2
Балкова покрівля	139,46
СІП покрівля	302,43
	441,89 м ²
Довжина парпету (м.п)	84,86

					Концепт-проект реабілітаційного центру Закарпатська область, м. Тячів		
Зм.	Лист	№ докум	Підпис	Дата			
Разроб.							
Перевір.							
Н. Контр.							
Затвердив							
					План покрівлі центрального блоку на відм. +3,300 1:100		
					Стадія	Лист	Листів
						18	24
					ТОВ "Супер СІП" 		

План покрівлі житлового блоку на відм. +3,300

М 1:100

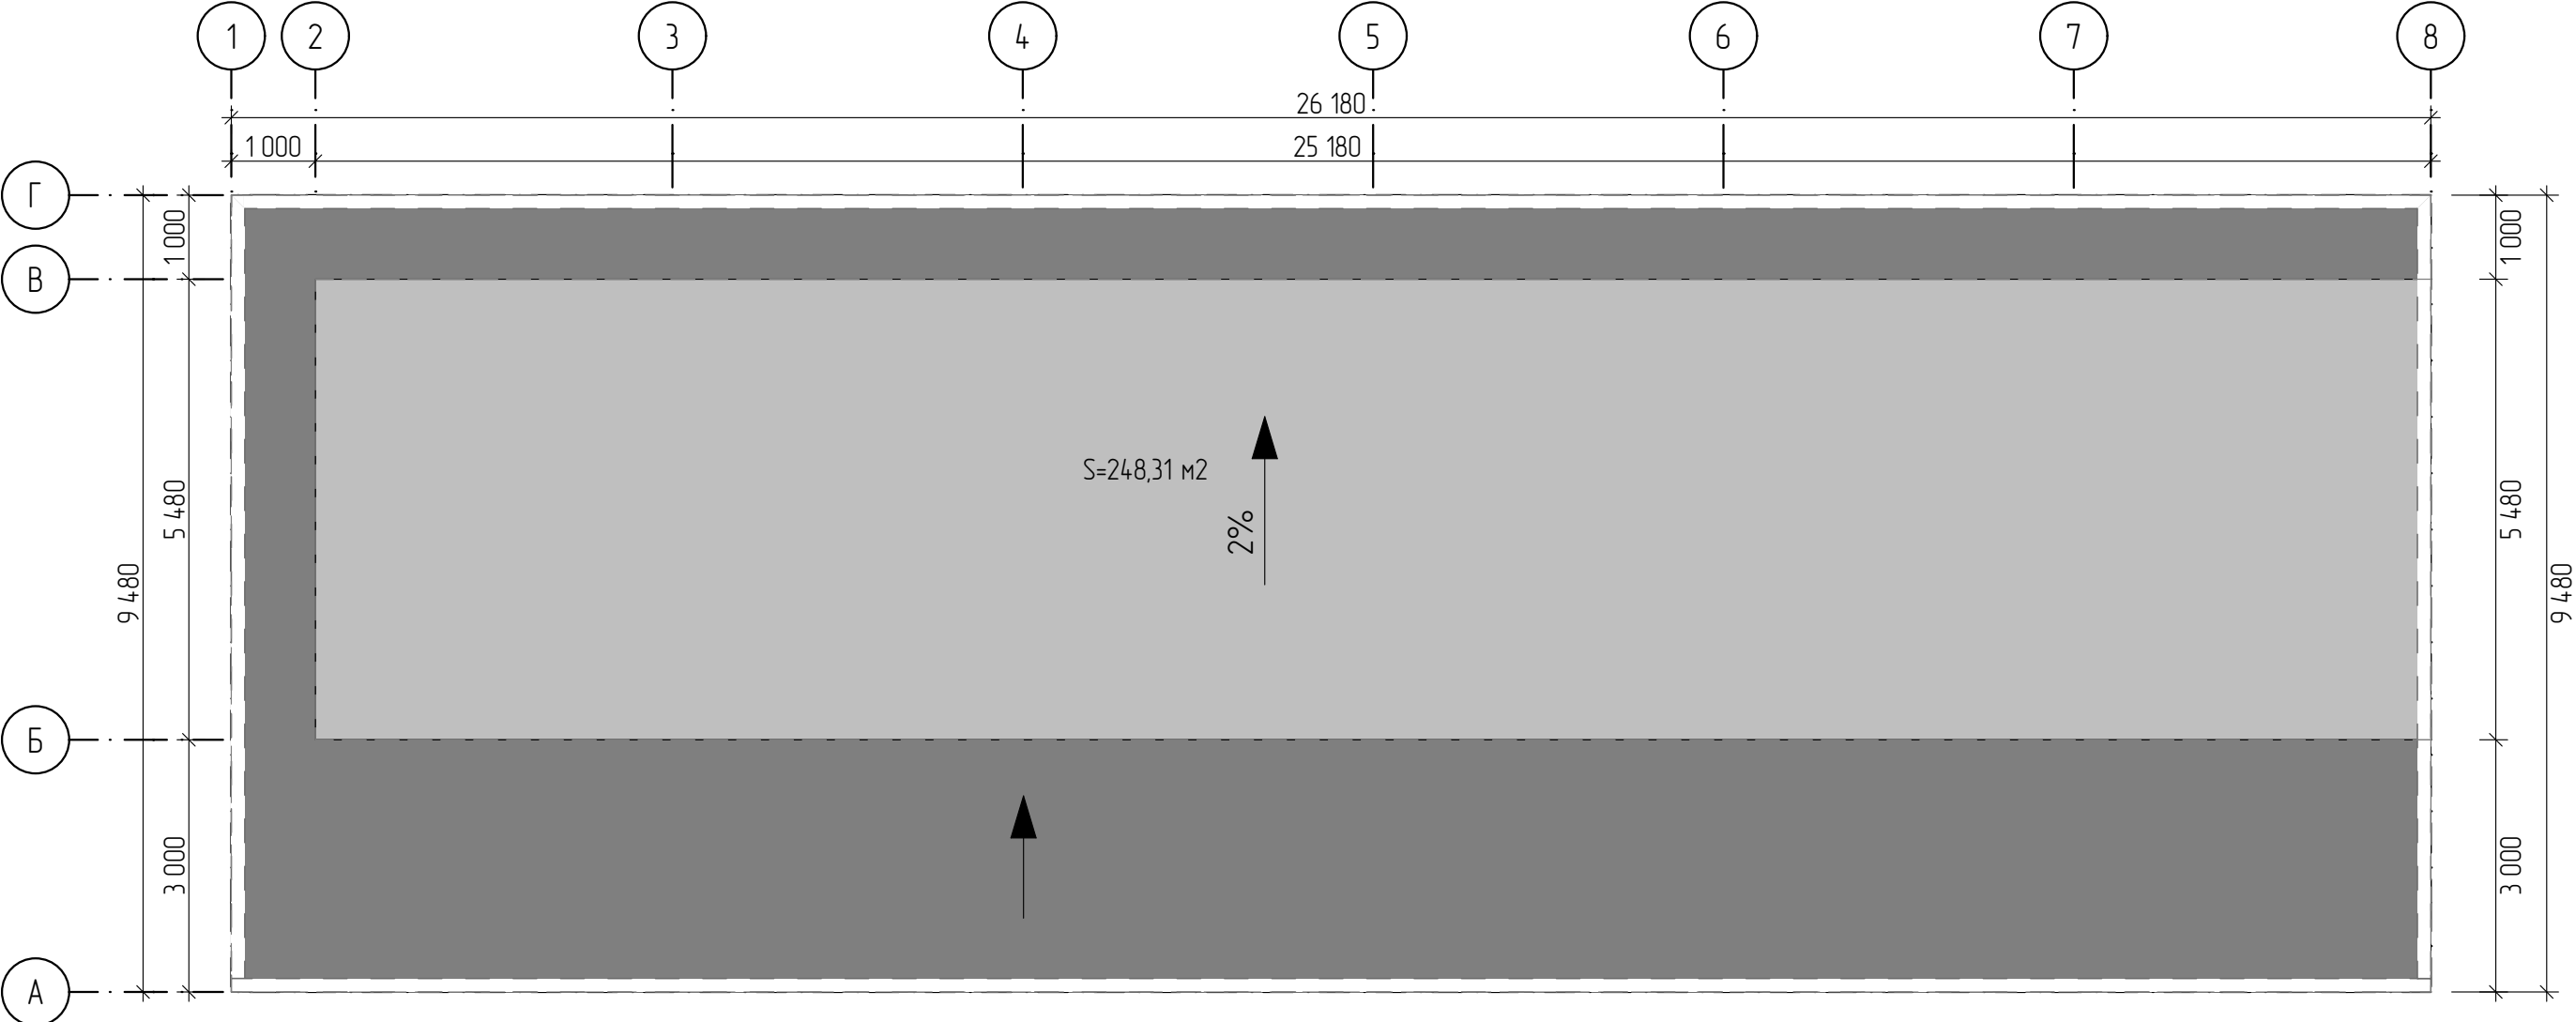


Площа покрівлі

Найменування	Площа, м2
Балкова покрівля	110,26
СІП покрівля	138,05
	248,31 м²
Довжина парапету (м.п)	71,00

					Концепт-проект реабілітаційного центру Закарпатська область, м. Тячів			
Зм.	Лист	№ докум	Підпис	Дата				
Розроб.					План покрівлі житлового блоку на відм. +3,300	Стадія	Лист	Листів
Перевір.							19	24
						ТОВ "Супер СІП" 		
Н. Контр.								
Затвердив								

План фундаменту центрального блоку М 1:100

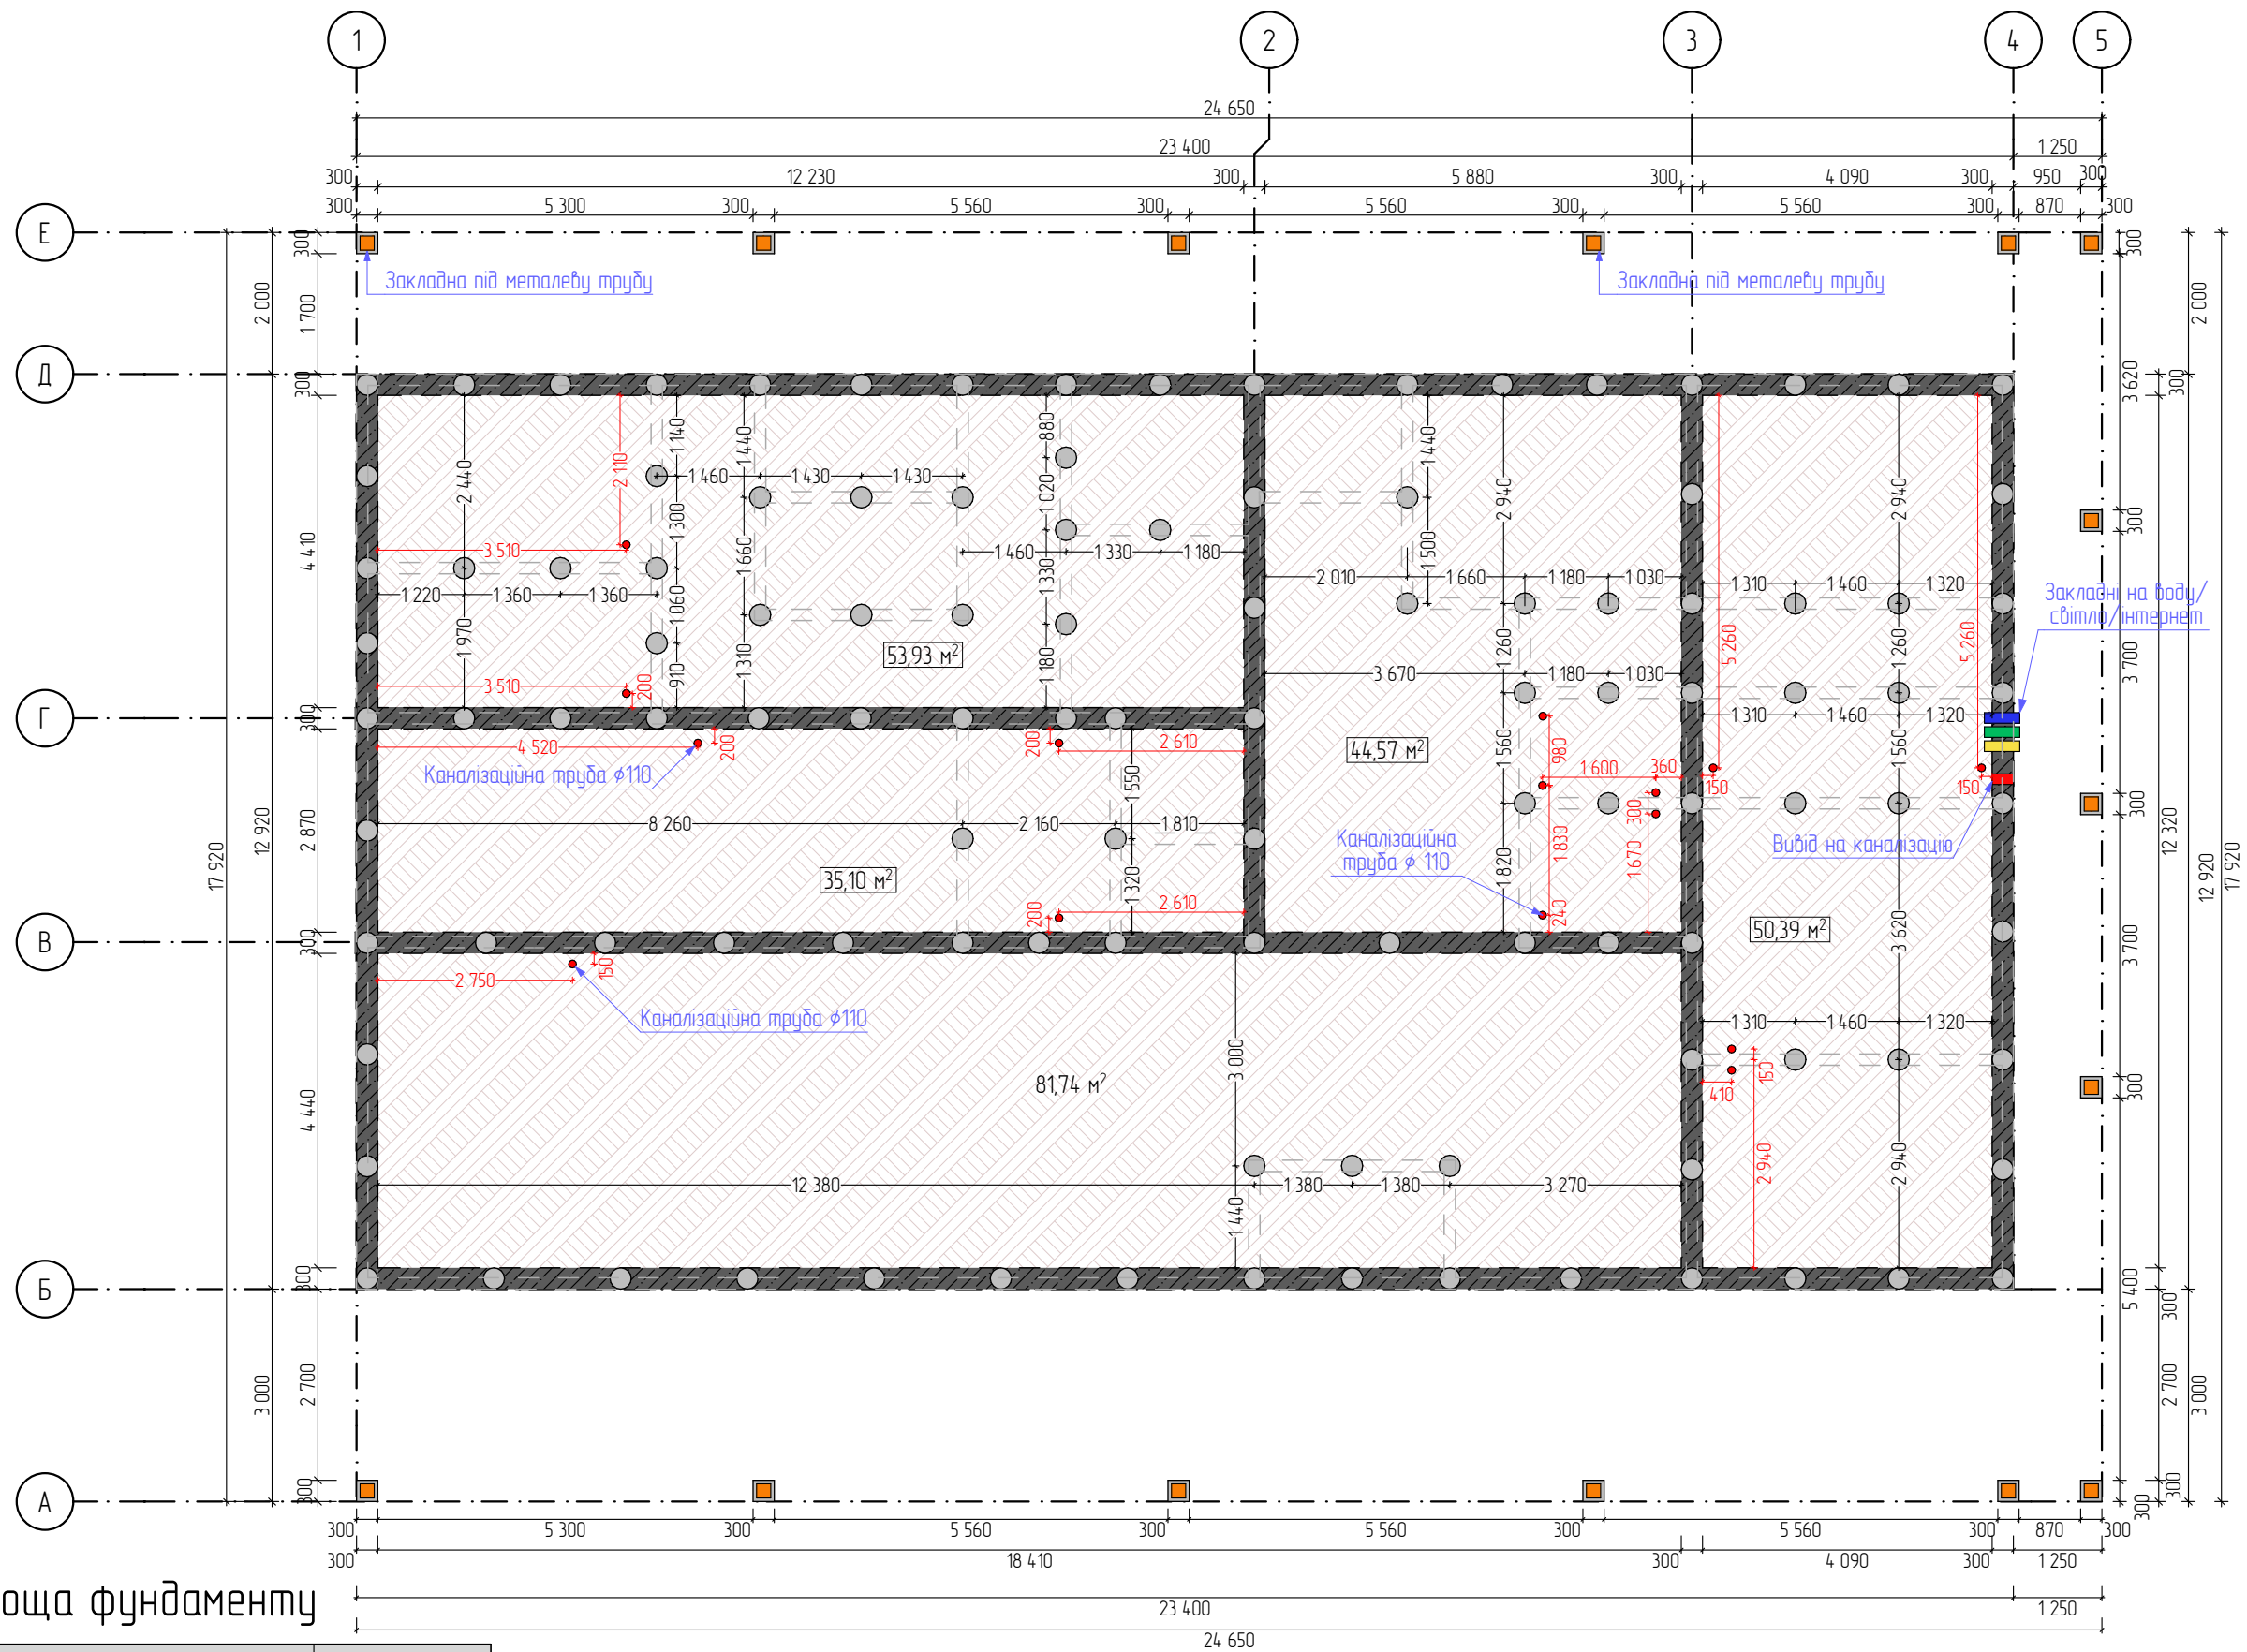


Площа фундаменту

Найменування	Площа, м²
Плита по ґрунту	302,33
	302,33 м²

Вузли фундаменту див. аркуш - 33.

					Концепт-проект реабілітаційного центру Закарпатська область, м. Тячів		
Зм.	Лист	№ докум	Підпис	Дата	План фундаменту центрального блоку		
Разроб.							
Перевір.							
Н. Контр.							
Затвердив							
					Стадія	Лист	Листів
						20	24
					ТОВ "Супер СІП"		

План фундаменту житлового блоку М 1:100

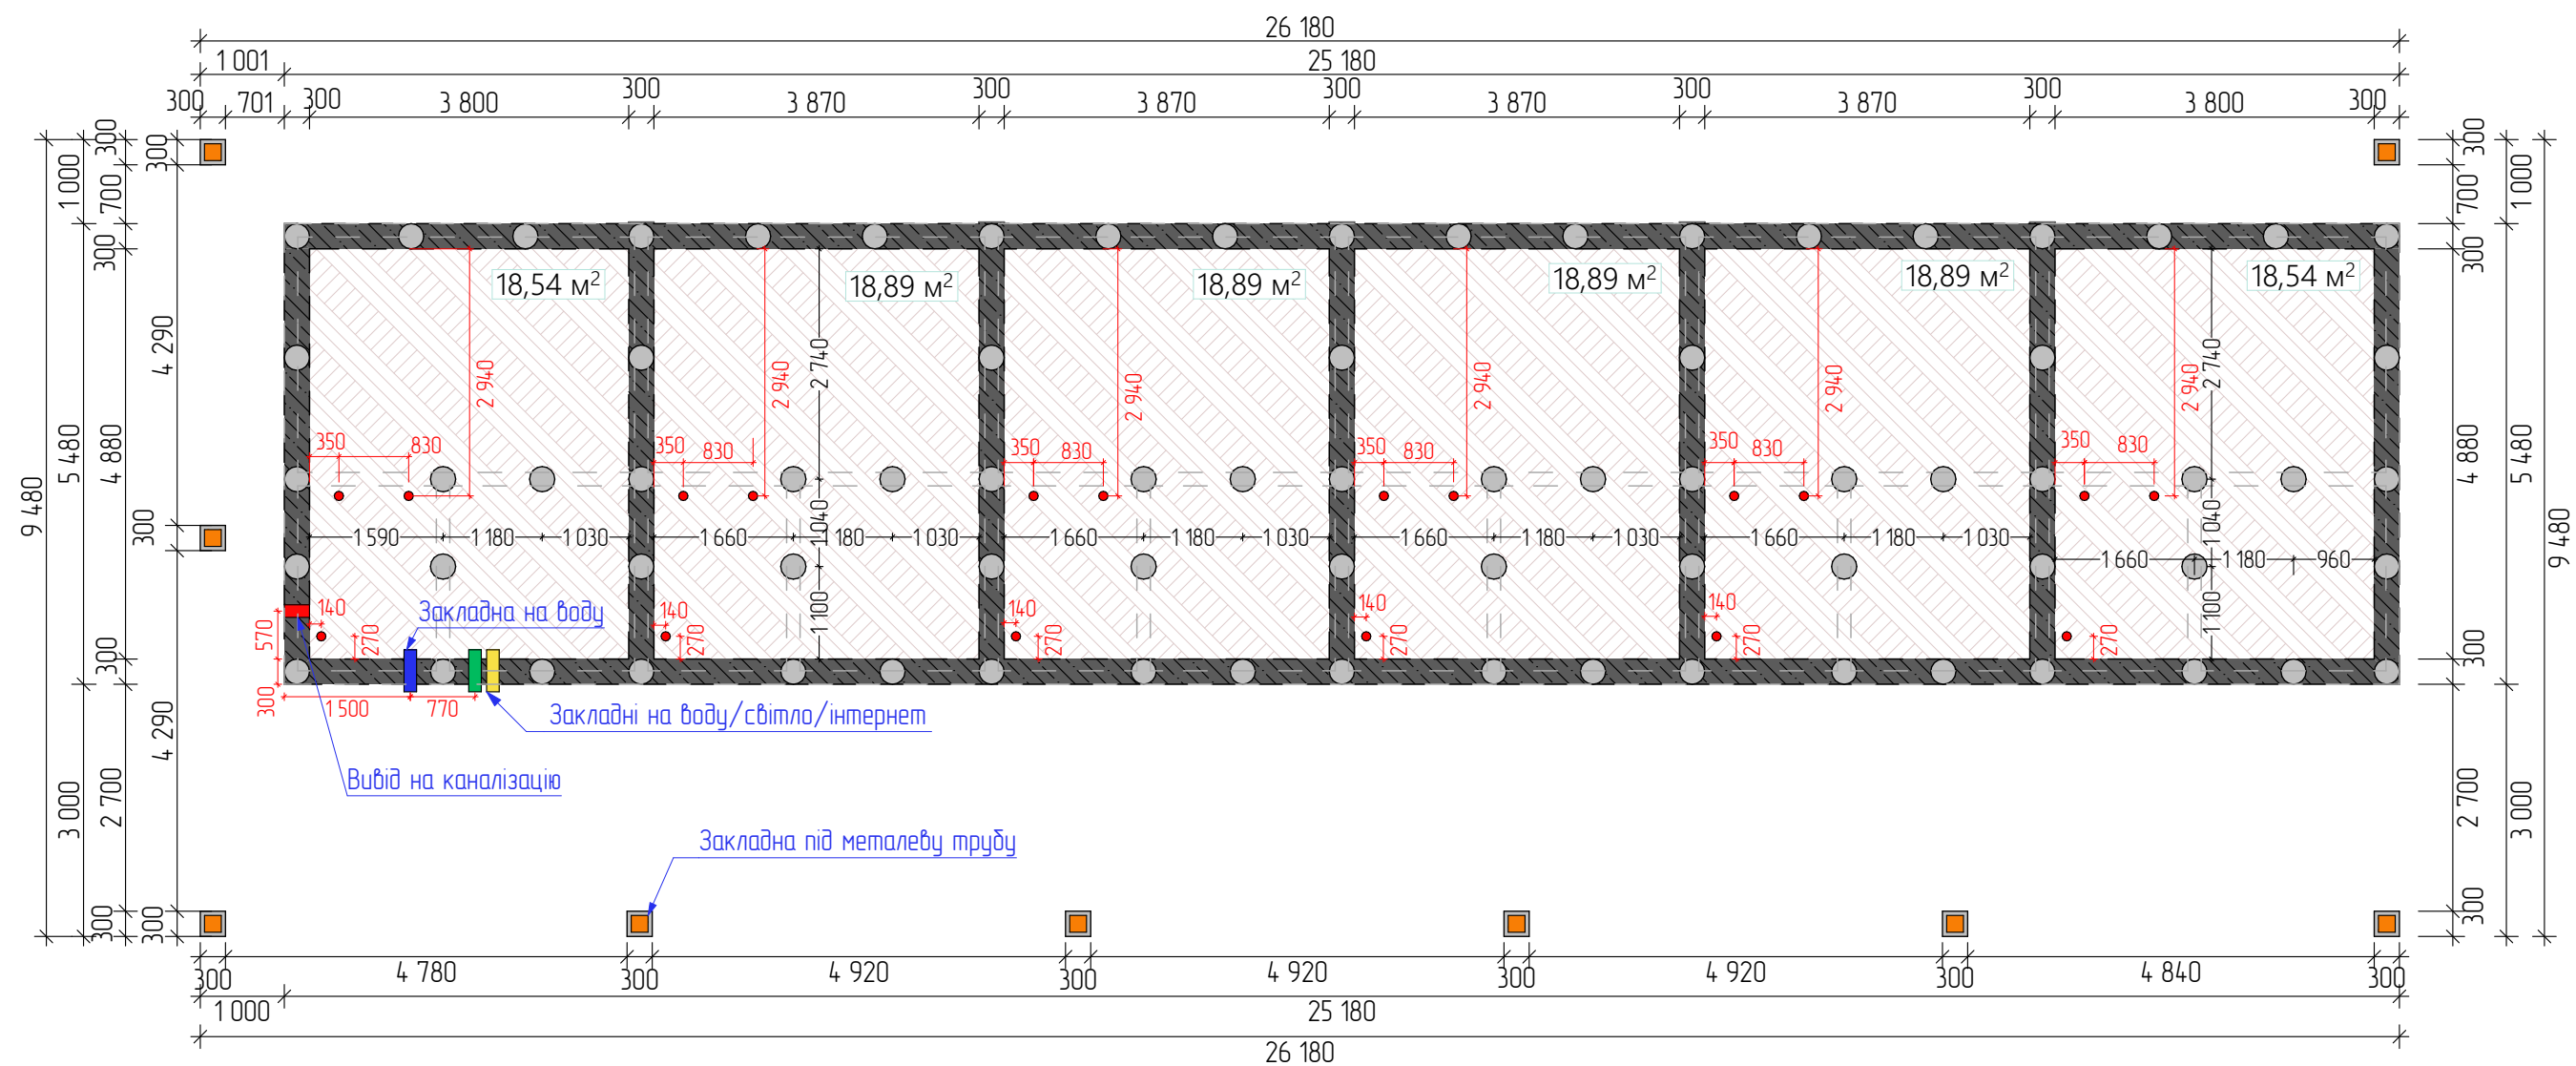


Площа фундаменту

Найменування	Площа, м²
Плита по ґрунту	138,00
	138,00 м²









Вузли фундаменту див. аркуш - 33.

					Концепт-проект реабілітаційного центру Закарпатська область, м. Тячів		
Зм.	Лист	№ докум	Підпис	Дата			
Розроб.							
Перевір.							
Н. Контр.							
Затвердив							
					План фундаменту житлового блоку 1:85,86		
					Стадія	Лист	Листів
						21	24
					ТОВ "Супер СІП"		

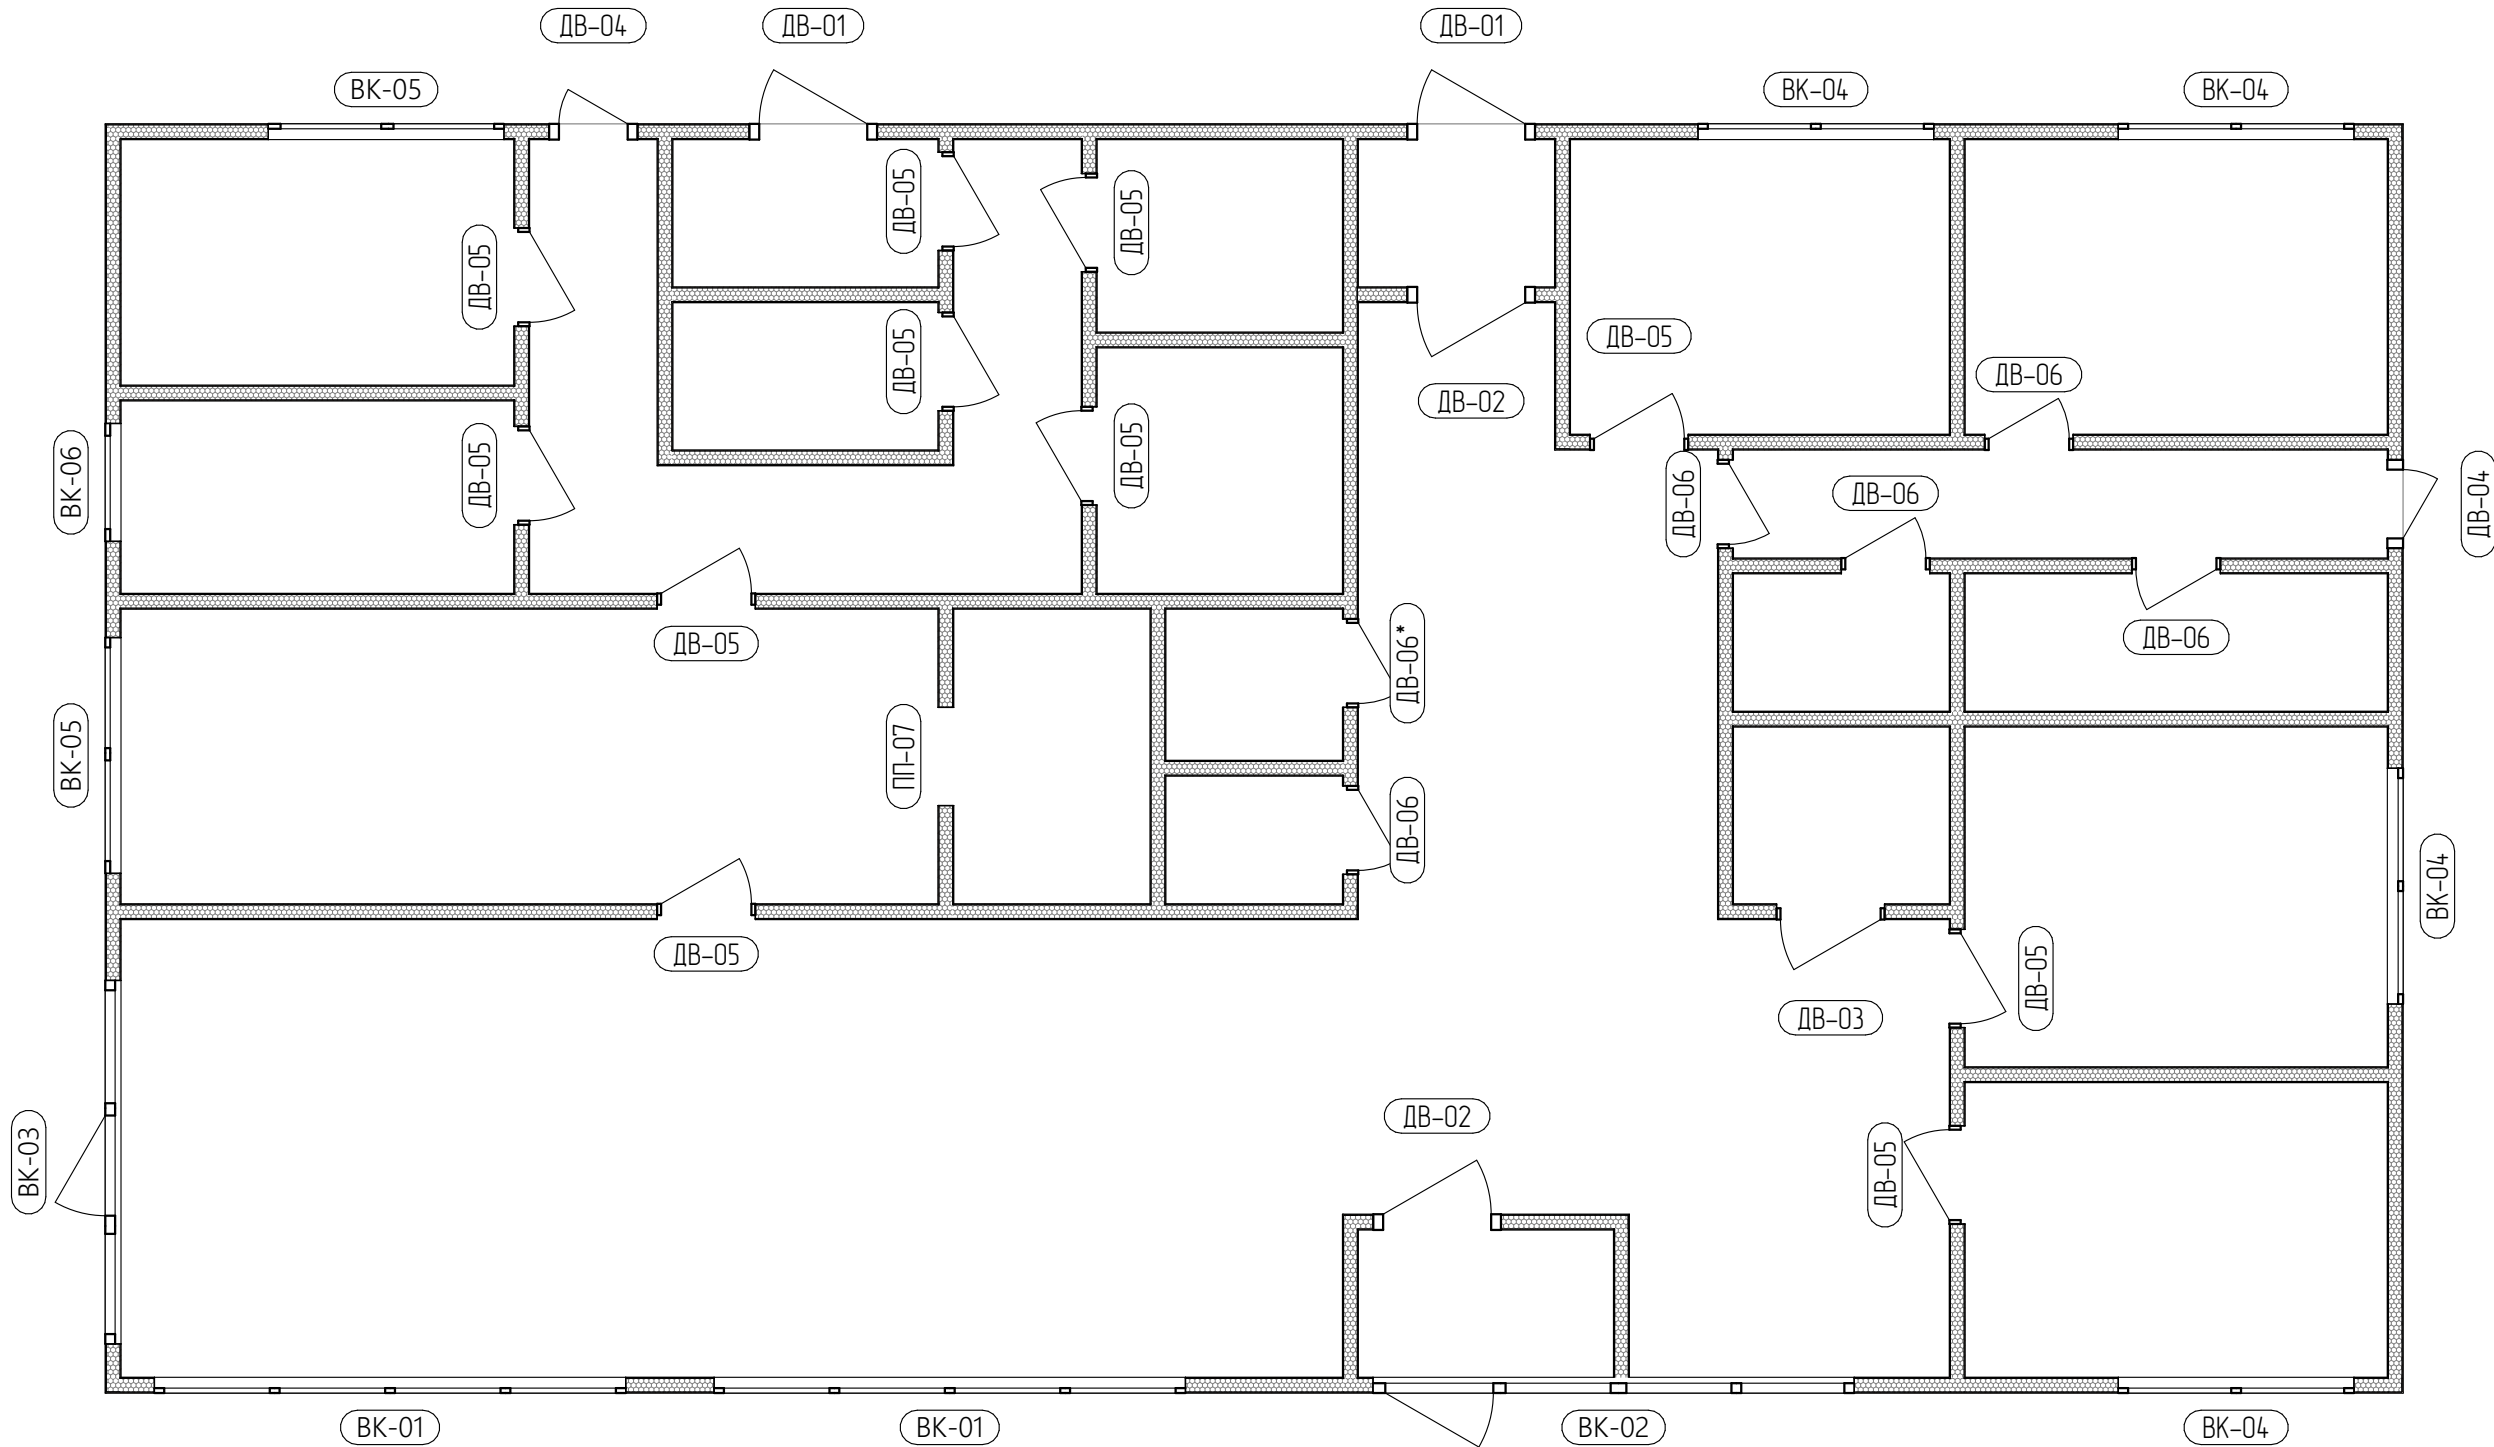

					Концепт-проект реабілітаційного центру Закарпатська область, м. Тячів			
Зм.	Лист	№ докум	Підпис	Дата	План віконних та дверних прорізів центрального блоку на відм. +0,000	Стадія	Лист	Листів
Розроб.							22	24
Перевір.						ТОВ "Супер СІП" 		
Н. Контр.								
Затвердив								

Специфікація дверних прорізів центрального блоку

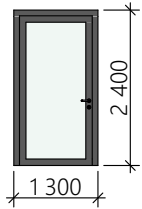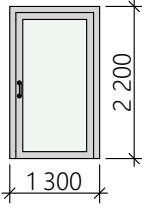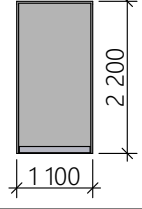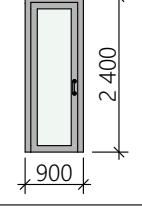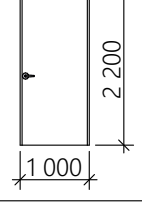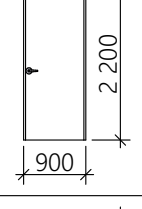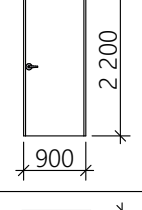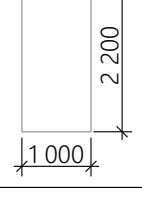Марка, Позн.	Вигляд з сторони відкриття	Розміри Ш х В	Орієнтація	К-сть
ДВ-01		1 300×2 400	Л	2
ДВ-02		1 300×2 200	П	2
ДВ-03		1 100×2 200	П	1
ДВ-04		900×2 400	Л	2
ДВ-05		1 000×2 200	П	11
ДВ-06		900×2 200	П	5
ДВ-06*		900×2 200	П	1
ПП-07		1 000×2 200		1
				25

Увага! Важливо! Обов'язково ознайомитися!

У специфікації віконних та дверних прорізів зазначені розміри, які відповідають чистому проєму. Це означає, що розміри вказані без урахування будь-яких додаткових елементів, таких як рами вікон, дверні коробки, монтажні зазори або інші конструктивні частини.

Будь-ласка звертайте увагу на те, що ці розміри стосуються виключно самого отвору в стіні, без урахування подальших монтажних та оздоблювальних робіт!

Розміри прорізів уточнити по місцю після встановлення домокомплекту та чистової стяжки під підлогу. Та узгодити зі спеціалістом перед початком виготовлення елементів заповнення прорізів (вікон та дверей). щоб уникнути помилок та забезпечити точність установки!







За відмітку низу прийнято верх бетонаї основи плити по ґрунту на відм. +0,000 для розробки домокомплекту.

При заповненні дверних та віконних прорізів врахувати товщину чистої підлоги!

ДВ -06* – двері електрощитової ,повинні відповідати вимогам ДБН В.2.5-23:2010, ПУЕ та ДСТУ щодо протипожежної безпеки .

					Концепт-проект реабілітаційного центру Закарпатська область, м. Тячів			
Зм.	Лист	№ докум	Підпис	Дата				
Розроб.					Специфікація дверних прорізів	Стадія	Лист	Листів
Перевір.							23	24
Н. Контр.						ТОВ "Супер СІП" 		
Затвердив								

Специфікація віконних прорізів центрального блоку

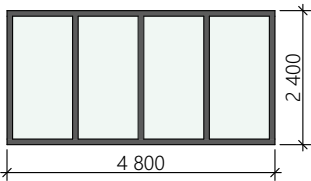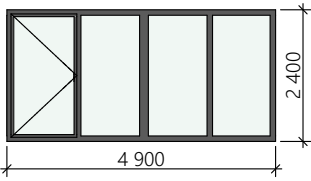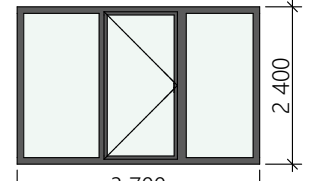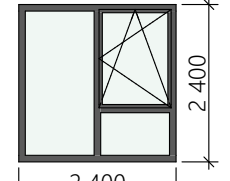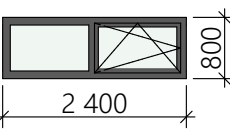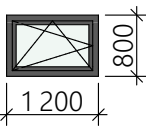Марка, Позн.	Вигляд з сторони відкривання	Розміри Ш х В	Орієнтація	К-сть
ВК-01		4 800×2 400		2
ВК-02		4 900×2 400		1
ВК-03		3 700×2 400		1
ВК-04		2 400×2 400	П	4
ВК-05		2 400×800	Л	2
ВК-06		1 200×800	Л	1
				11

Увага! Важливо! Обов'язково ознайомитися!

У специфікації віконних та дверних прорізів зазначені розміри, які відповідають чистому проєму. Це означає, що розміри вказані без урахування будь-яких додаткових елементів, таких як рами вікон, дверні коробки, монтажні зазори або інші конструктивні частини.

Будь-ласка звертайте увагу на те, що ці розміри стосуються виключно самого отвору в стіні, без урахування подальших монтажних та оздоблювальних робіт!


Розміри прорізів уточнити по місцю після встановлення домокомплекту та чистої стяжки під підлогу. Та узгодити зі спеціалістом перед початком виготовлення елементів заповнення прорізів (вікон та дверей). щоб уникнути помилок та забезпечити точність установки!

За відмітку низу прийнято верх бетаної основи плити по ґрунту на відм. +0,000 для розробки домокомплекту.

При заповненні дверних та віконних прорізів врахувати товщину чистої підлоги!



					Концепт-проект реабілітаційного центру Закарпатська область, м. Тячів		
Зм.	Лист	№ докум	Підпис	Дата			
Розроб.					Специфікація віконних прорізів	Стадія	Лист
Перевір.							24
Н. Контр.						ТОВ "Супер СІП"	
Затвердив							

План віконних та дверних прорізів житлового блоку на відм. +0,000

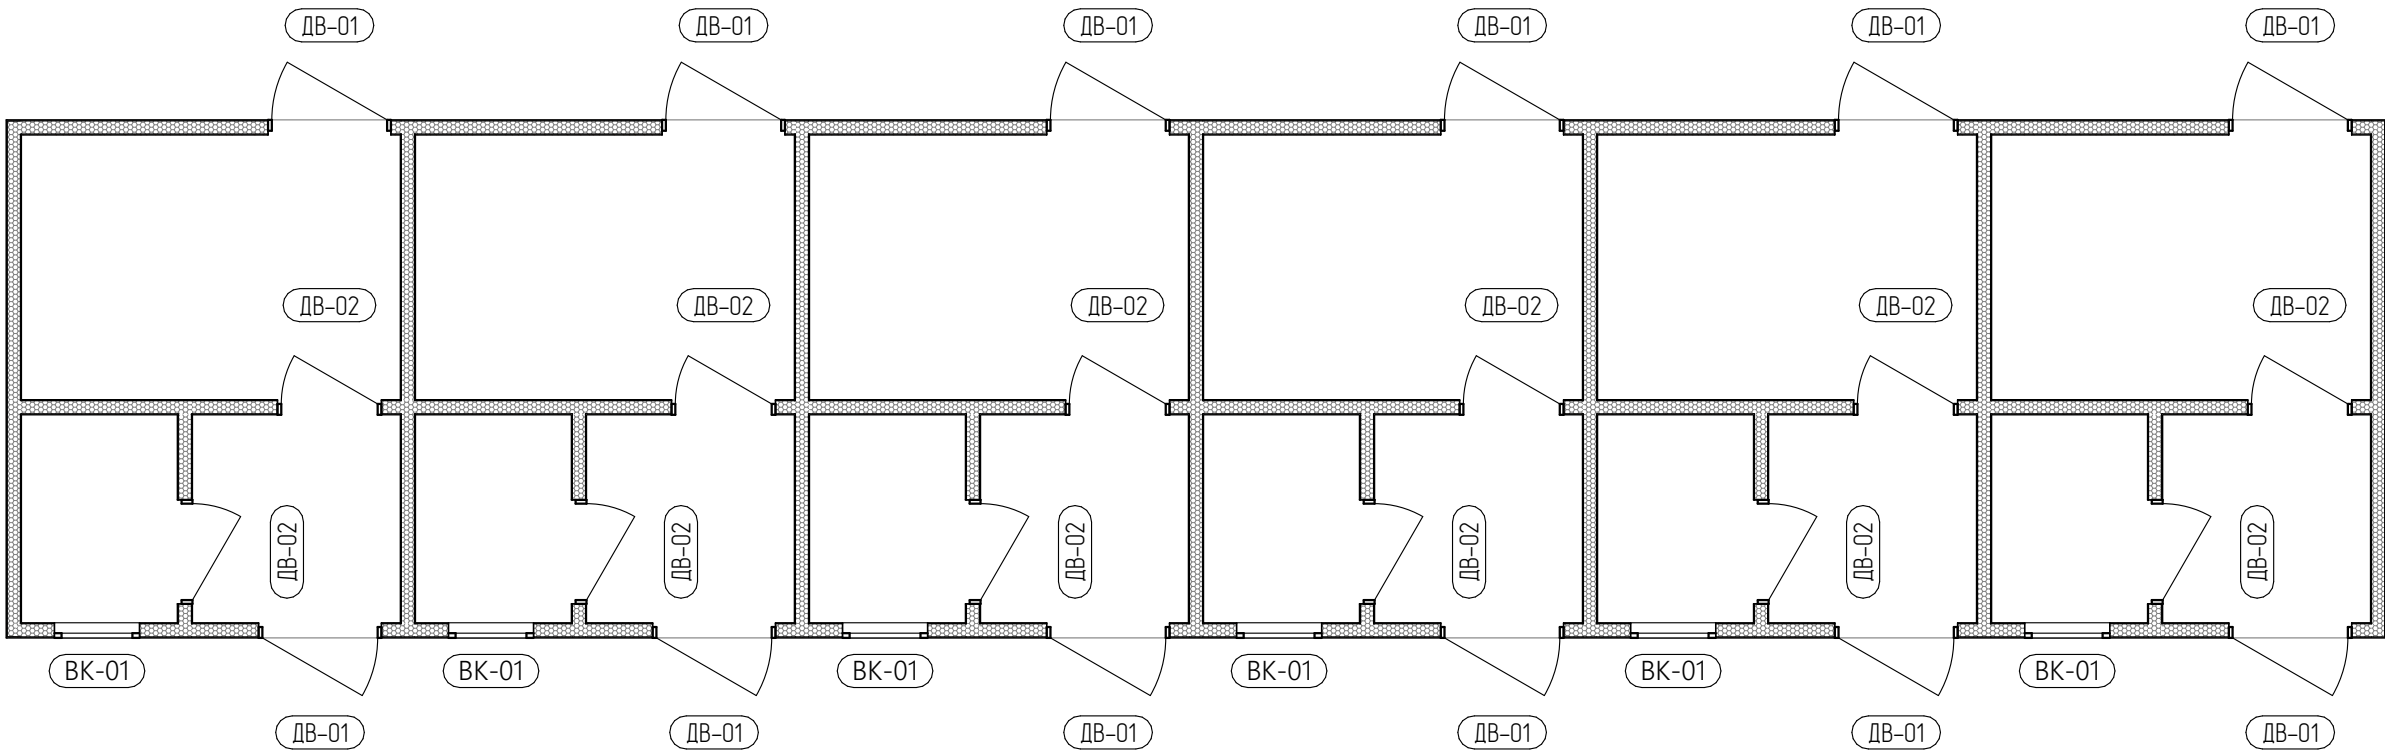


					Концепт-проект реабілітаційного центру Закарпатська область, м. Тячів			
Зм.	Лист	№ докум	Підпис	Дата	План віконних та дверних прорізів житлового блоку на відм. +0,000	Стадія	Лист	Листів
Розроб.							25	24
Перевір.						ТОВ "Супер СІП" 		
Н. Контр.								
Затвердив								

Специфікація дверних прорізів житлового блоку

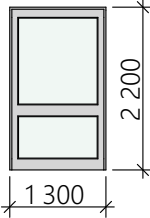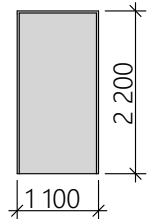Марка, Позн.	Вигляд з сторони відкриття	Розміри Ш х В	Орієнтація	К-сть
ДВ-01		1 300×2 200	Л	12
ДВ-02		1 100×2 200	Л	12
				24

Специфікація віконних прорізів житлового блоку

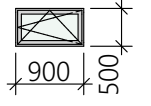Марка, Позн.	Вигляд з сторони відкриття	Розміри Ш х В	Орієнтація	К-сть
ВК-01		900×500	П	6
				6

Увага! Важливо! Обов'язково ознайомитися!

У специфікації віконних та дверних прорізів зазначені розміри, які відповідають чистому проєму. Це означає, що розміри вказані без урахування будь-яких додаткових елементів, таких як рами вікон, дверні коробки, монтажні зазори або інші конструктивні частини.

Будь-ласка звертайте увагу на те, що ці розміри стосуються виключно самого отвору в стіні, без урахування подальших монтажних та оздоблювальних робіт!


Розміри прорізів уточнити по місцю після встановлення домокомплекту та чистової стяжки під підлогу. Та узгодити зі спеціалістом перед початком виготовлення елементів заповнення прорізів (вікон та дверей), щоб уникнути помилок та забезпечити точність установки!

За відмітку низу прийнято верх бетаної основи плити по ґрунту на відм. +0,000 для розробки домокомплекту.

При заповненні дверних та віконних прорізів врахувати товщину чистої підлоги!


					Концепт-проект реабілітаційного центру Закарпатська область, м. Тячів			
Зм.	Лист	№ докум	Підпис	Дата				
Розроб.					Специфікація дверних прорізів	Стадія	Лист	Листів
Перевір.							26	24
Н. Контр.						ТОВ "Супер СІП"		
Затвердив								

Розріз 1-1 М 1:100

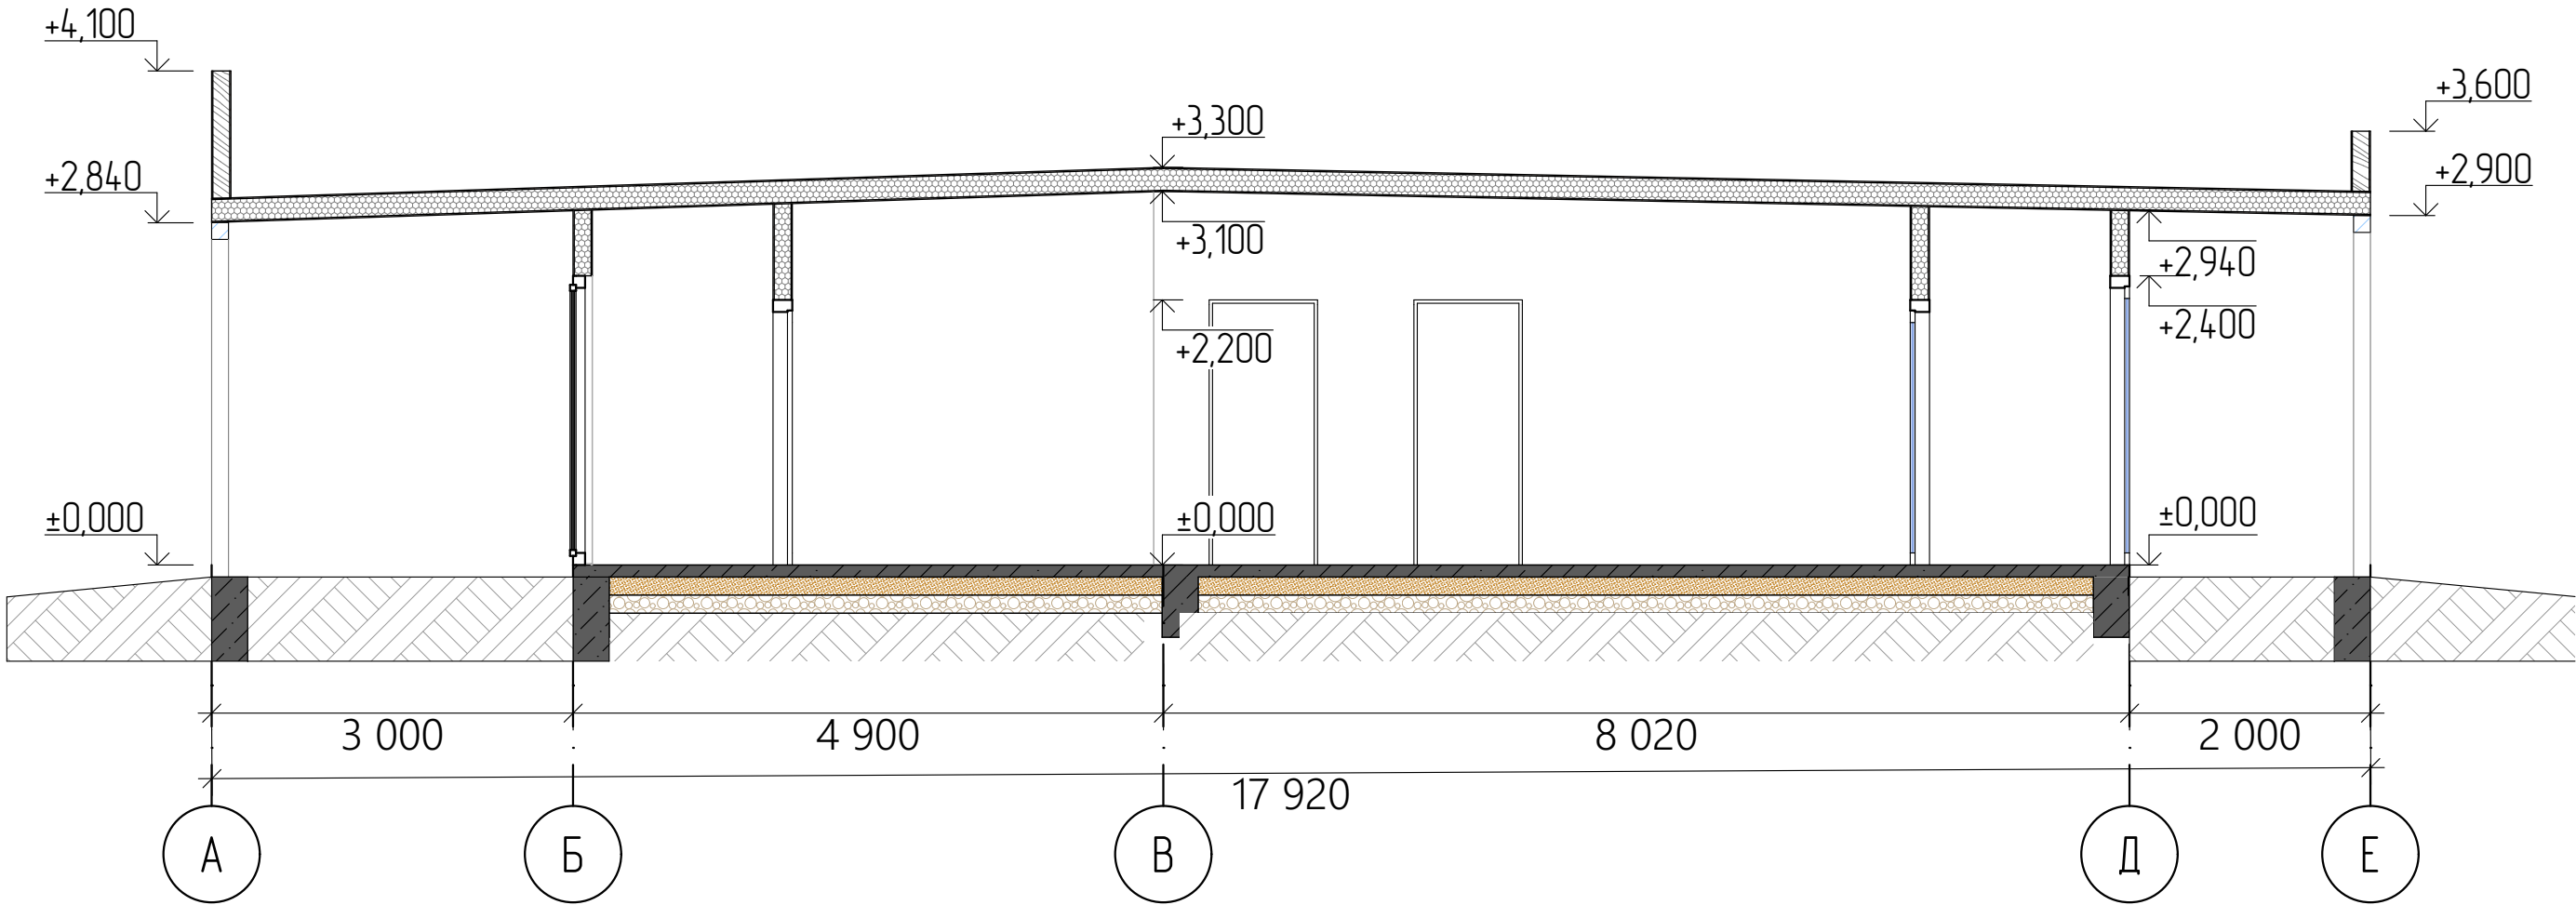


					Концепт-проект реабілітаційного центру Закарпатська область, м. Тячів			
Зм.	Лист	№ докум	Підпис	Дата	Розріз 1-1	Стадія	Лист	Листів
Розроб.							27	24
Перевір.								
Н. Контр.								
Затвердив								
						ТОВ "Супер СІП" 		

Розріз 2-2 М 1:50

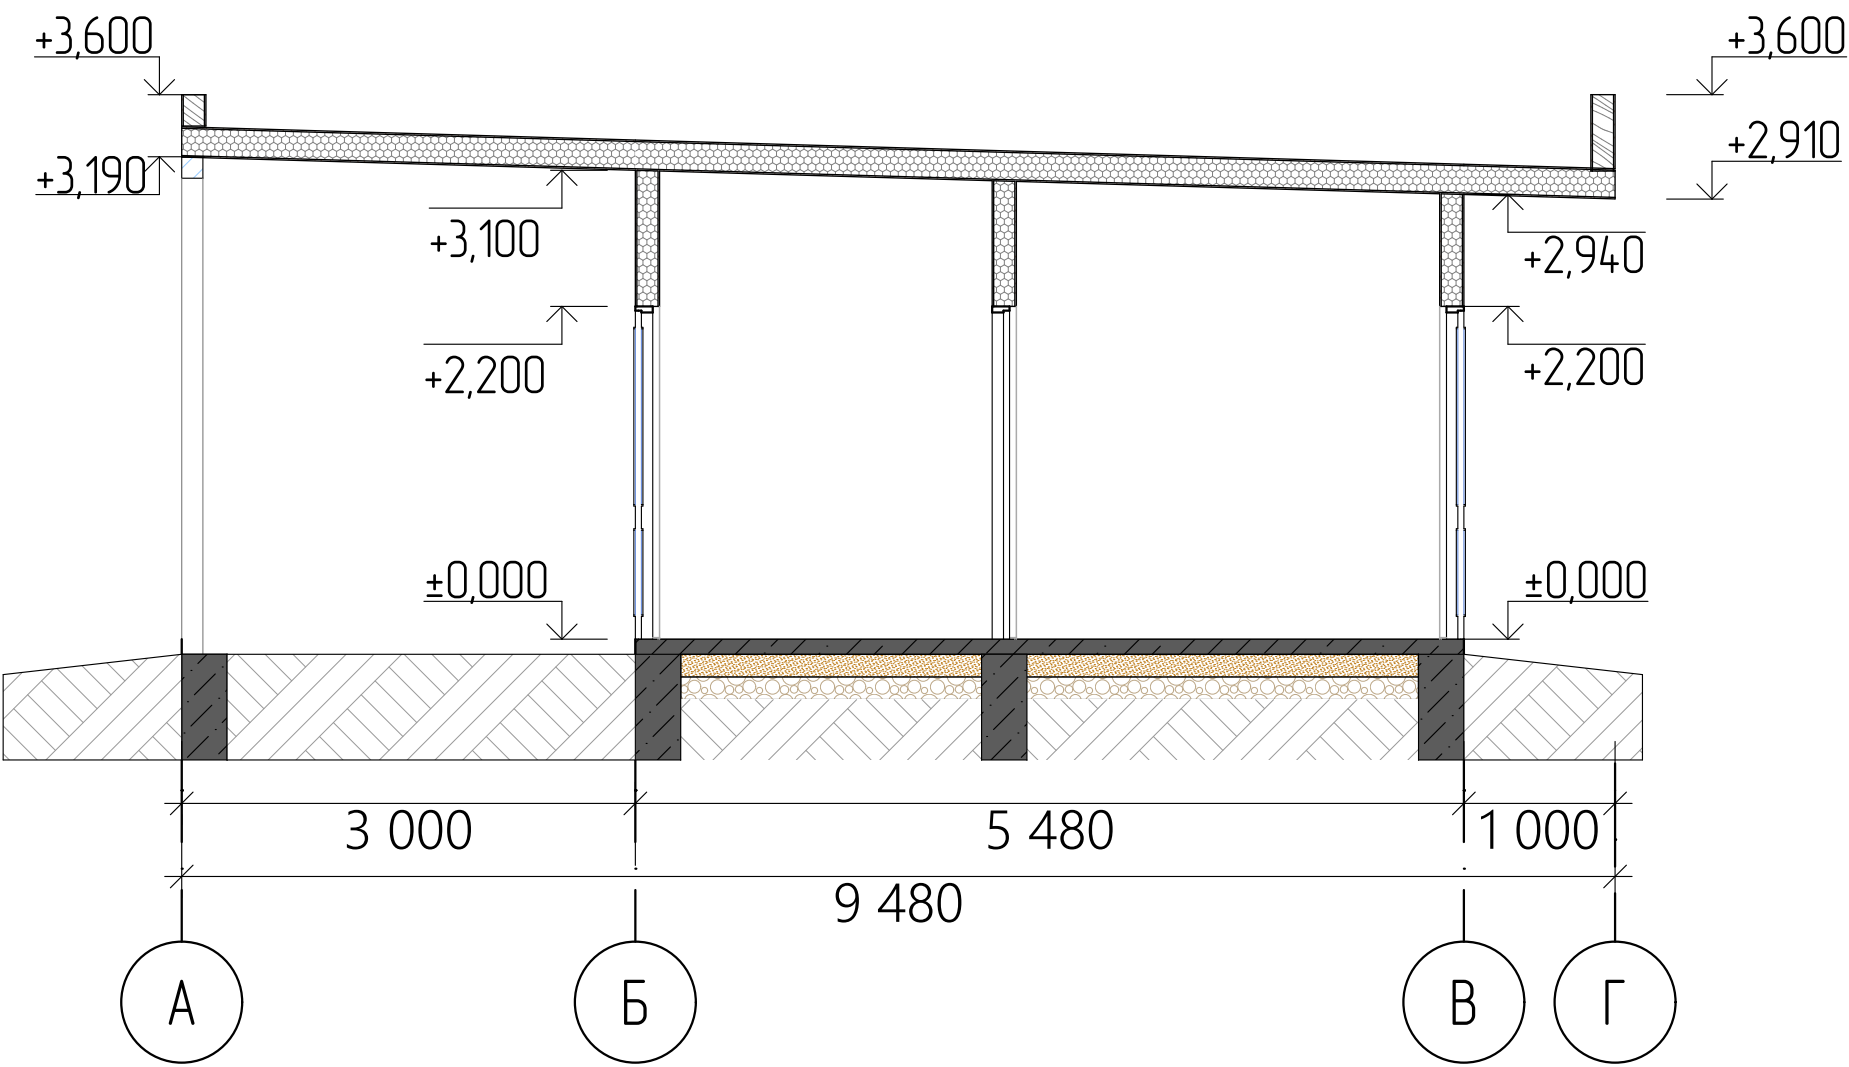


					Концепт-проект реабілітаційного центру Закарпатська область, м. Тячів			
Зм.	Лист	№ докум	Підпис	Дата	Розріз 2-2	Стадія	Лист	Листів
Розроб.							28	24
Перевір.								
Н. Контр.								
Затвердив								
						ТОВ "Супер СІП" 		

Фасад в осях 1-5 М 1:100

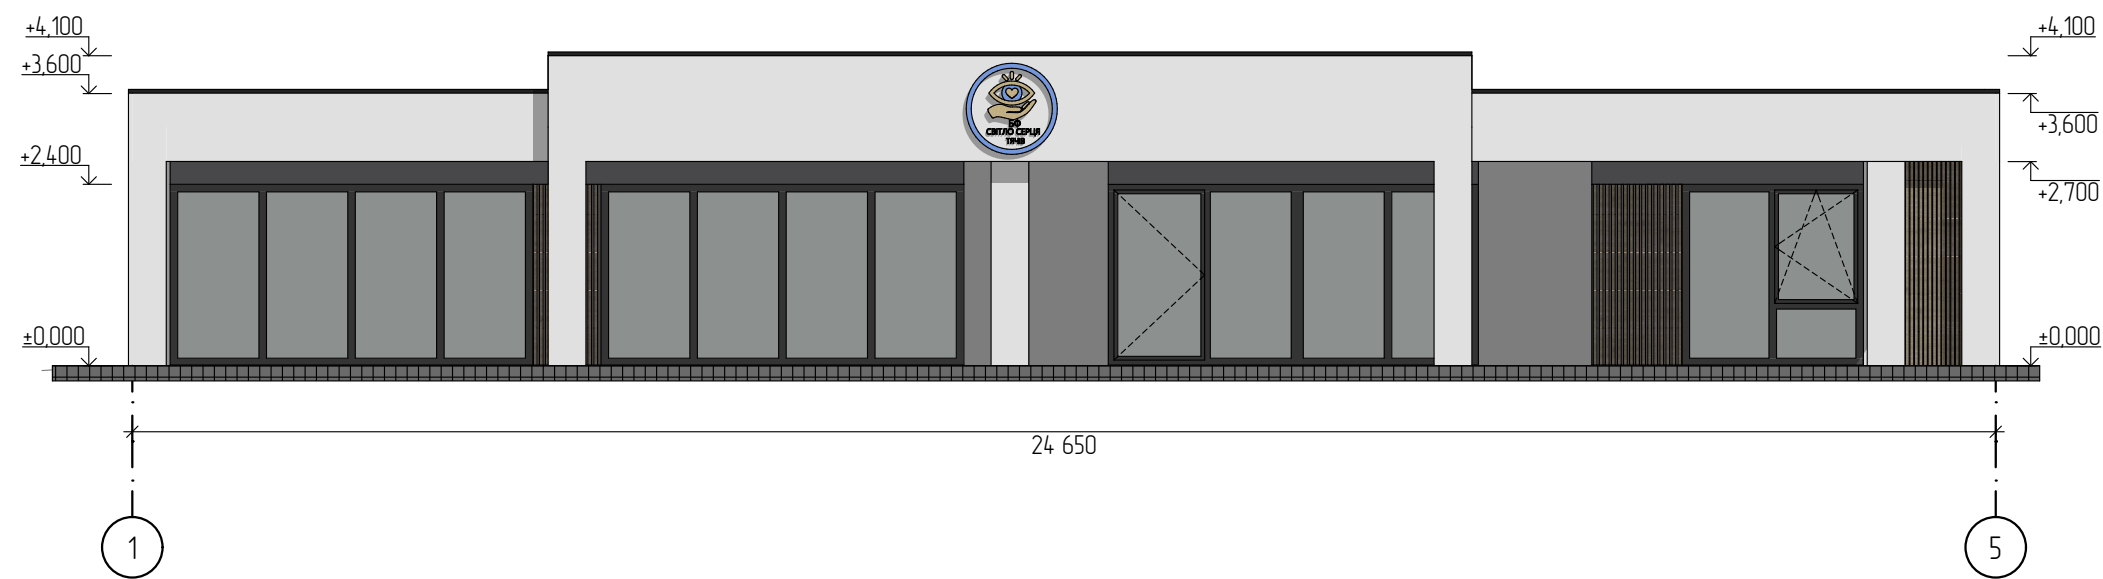


Фасад в осях А-Е М 1:100

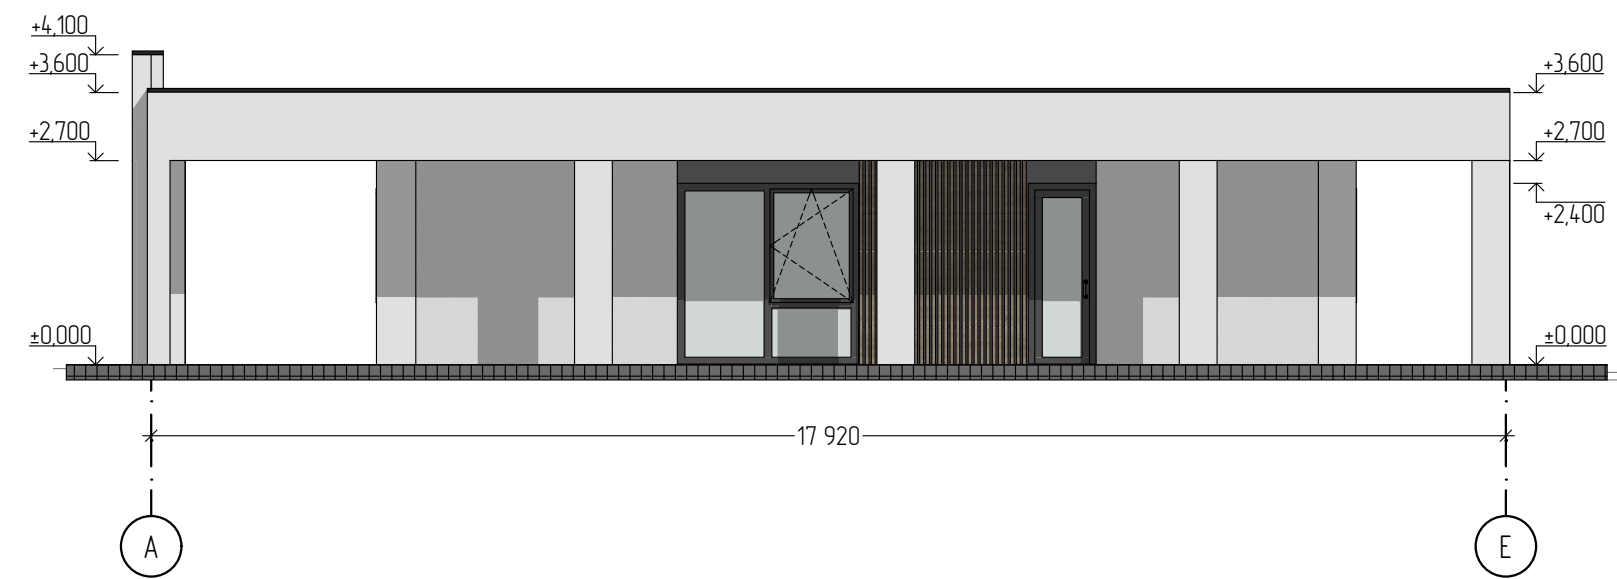


					Концепт-проект реабілітаційного центру Закарпатська область, м. Тячів			
Зм.	Лист	№ докум	Підпис	Дата	Фасад в осях 1-5, А-Е	Стадія	Лист	Листів
Розроб.							29	24
Перевір.						ТОВ "Супер СІП" 		
Н. Контр.								
Затвердив								

Фасад в осях 5-1 М 1:100

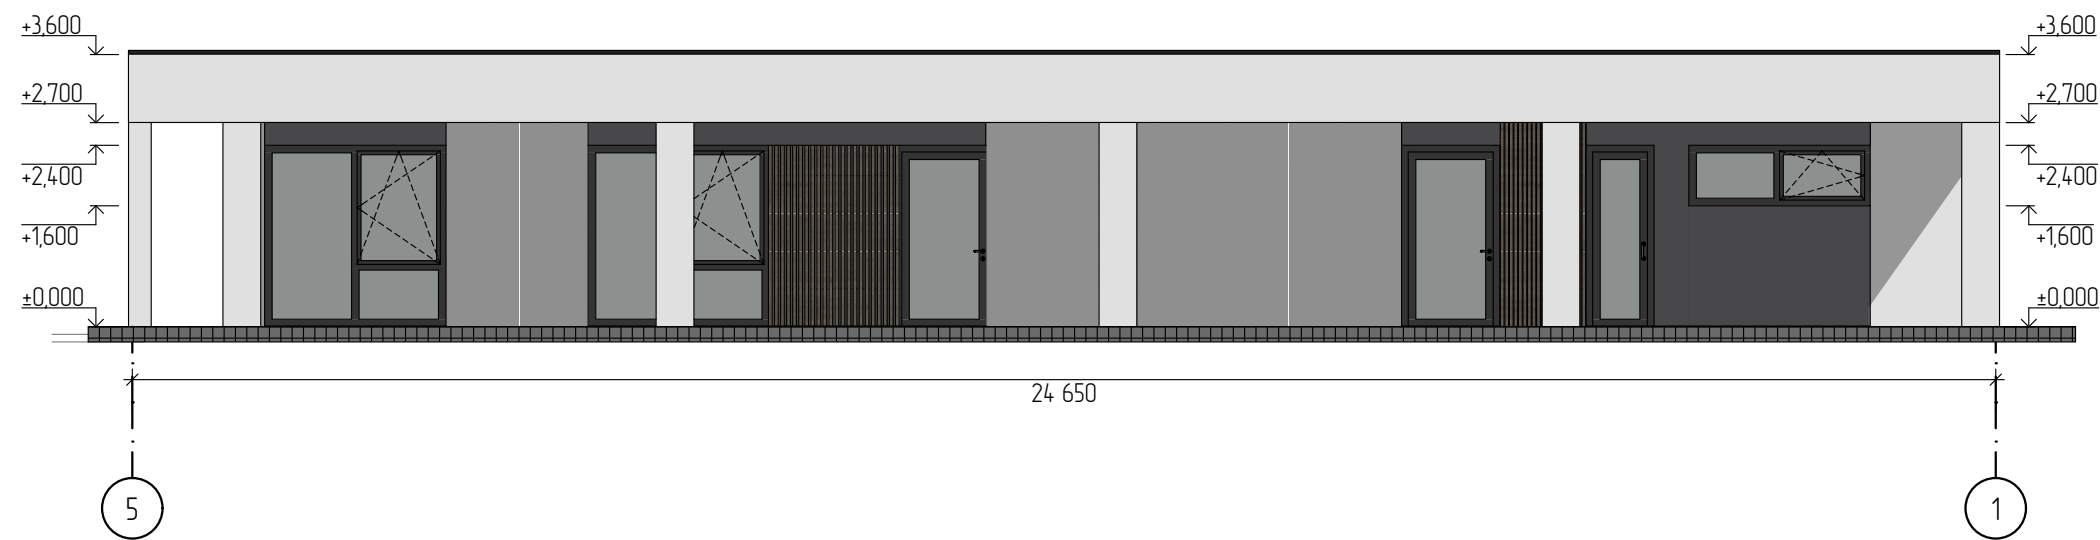


Фасад в осях Е-А М 1:100

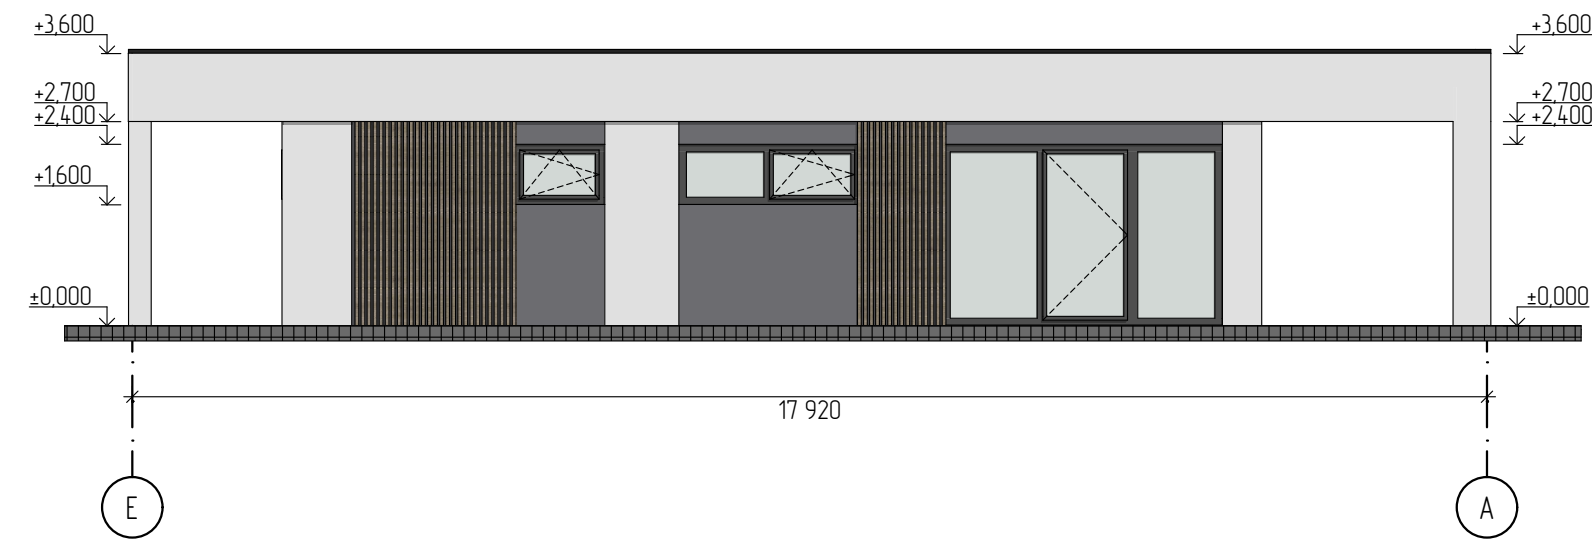


					Концепт-проект реабілітаційного центру Закарпатська область, м. Тячів		
Зм.	Лист	№ докум	Підпис	Дата			
Розроб.					Фасад в осях 5-1, Е-А	Стадія	Лист
Перевір.							30
Н. Контр.						ТОВ "Супер СІП"	
Затвердив							

Фасад в осях 1-8 М 1:100

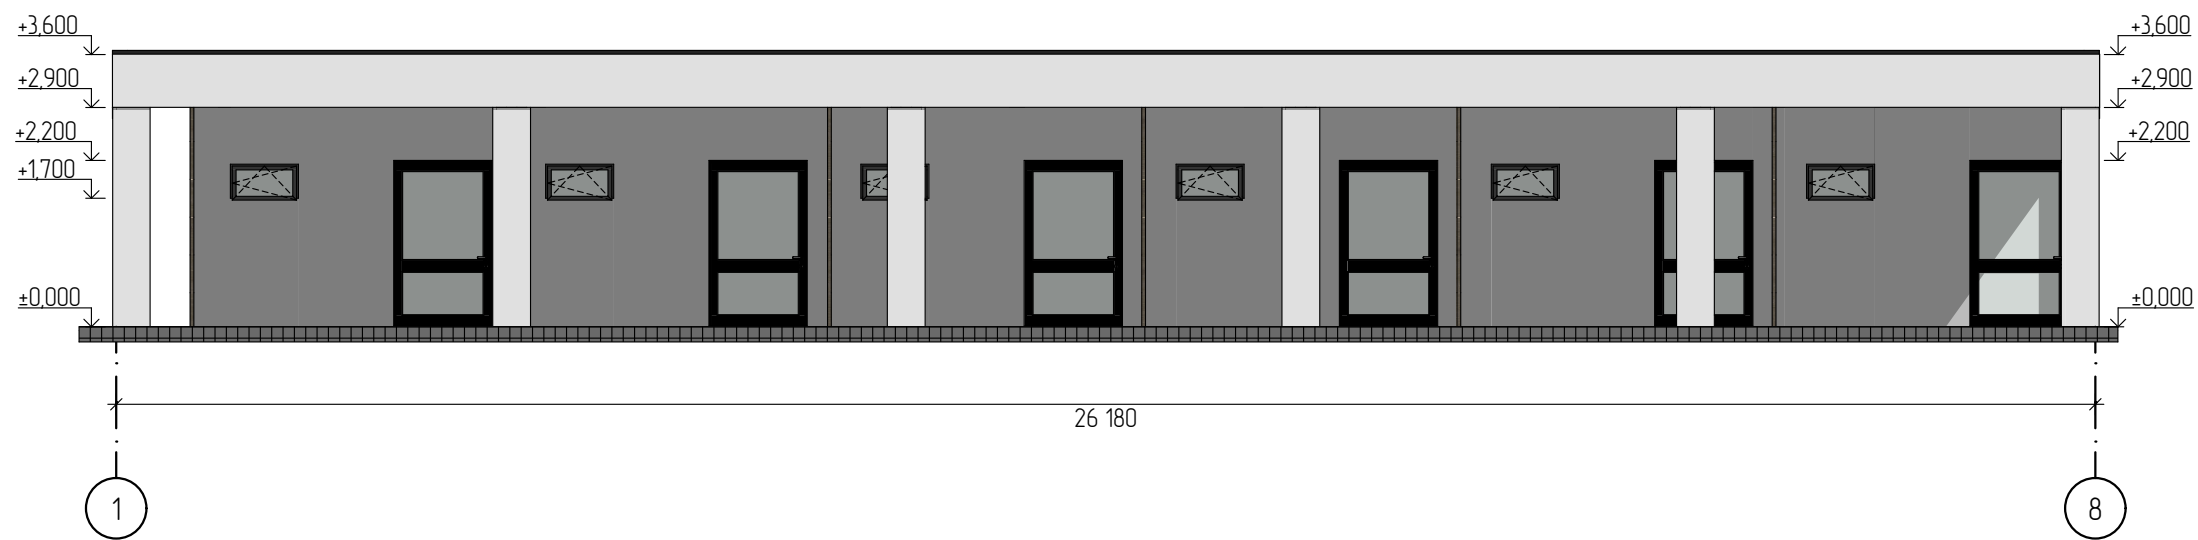


Фасад в осях А-Г М 1:100

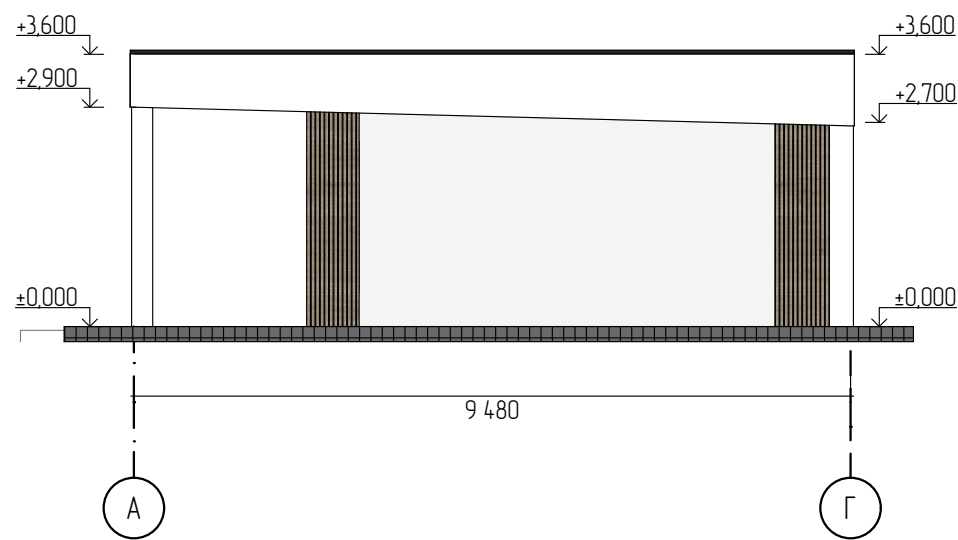


					Концепт-проект реабілітаційного центру Закарпатська область, м. Тячів			
Зм.	Лист	№ докум	Підпис	Дата	Фасад в осях 1-8, А-Г	Стадія	Лист	Листів
Розроб.							31	24
Перевір.								
Н. Контр.								
Затвердив								
						ТОВ "Супер СІП" 		

Фасад в осях А-В М 1:100

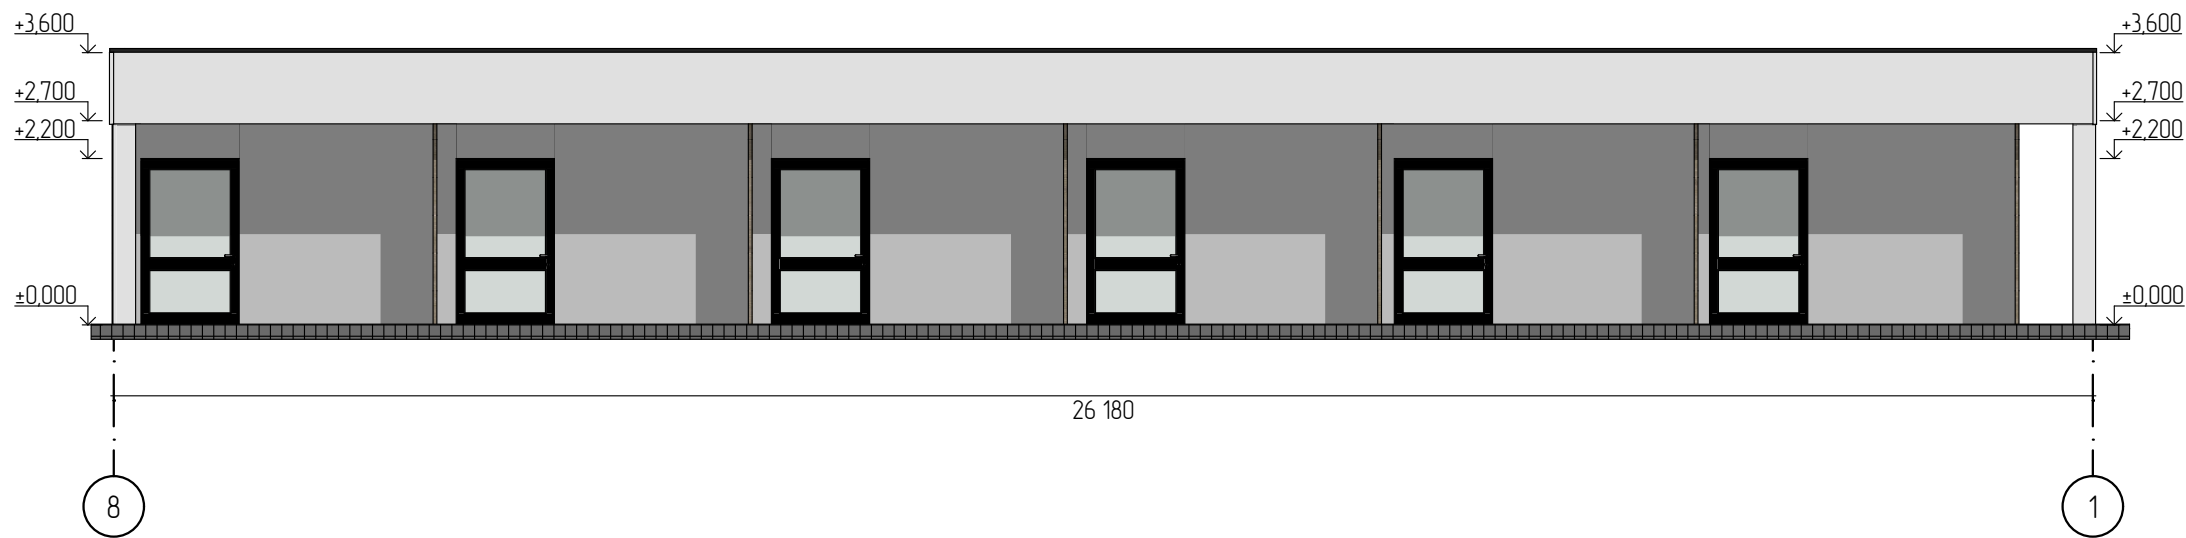


Фасад в осях 1-3 М 1:100

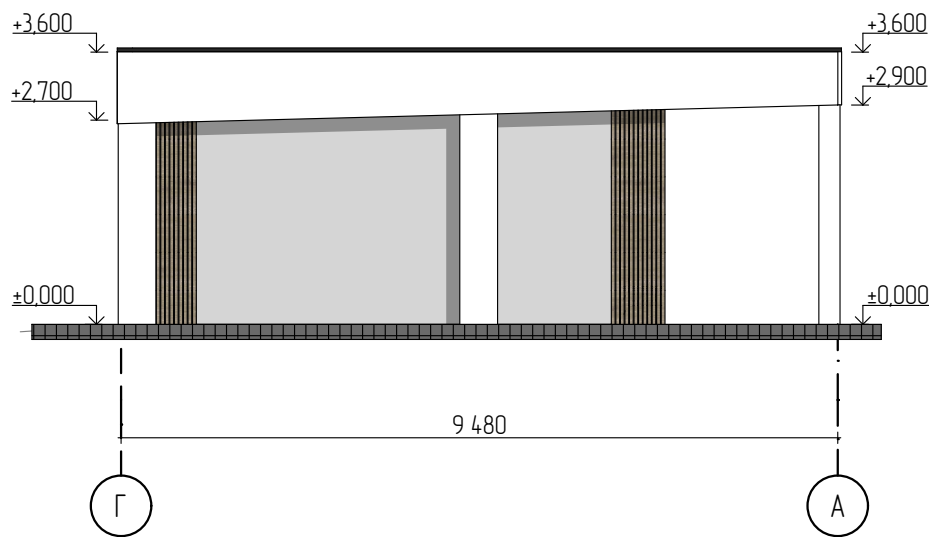


					Концепт-проект реабілітаційного центру Закарпатська область, м. Тячів			
Зм.	Лист	№ докум	Підпис	Дата	Фасад в осях 8-1, Г-А	Стадія	Лист	Листів
Розроб.							32	24
Перевір.						ТОВ "Супер СІП" 		
Н. Контр.								
Затвердив								

Вузли фундаменту


Вузол 1-1

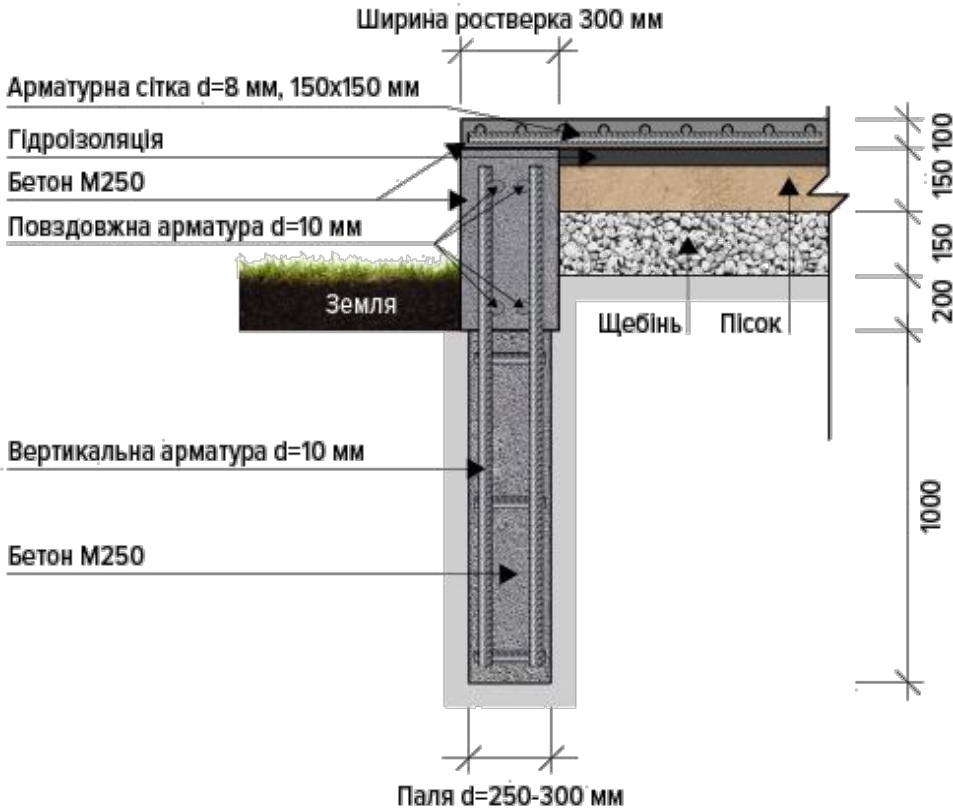

Вузол 1-2

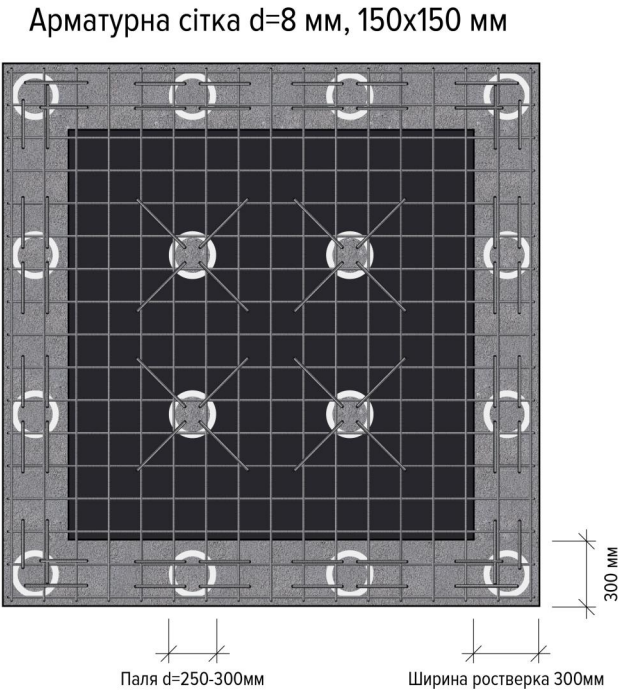

Вузол 1-3

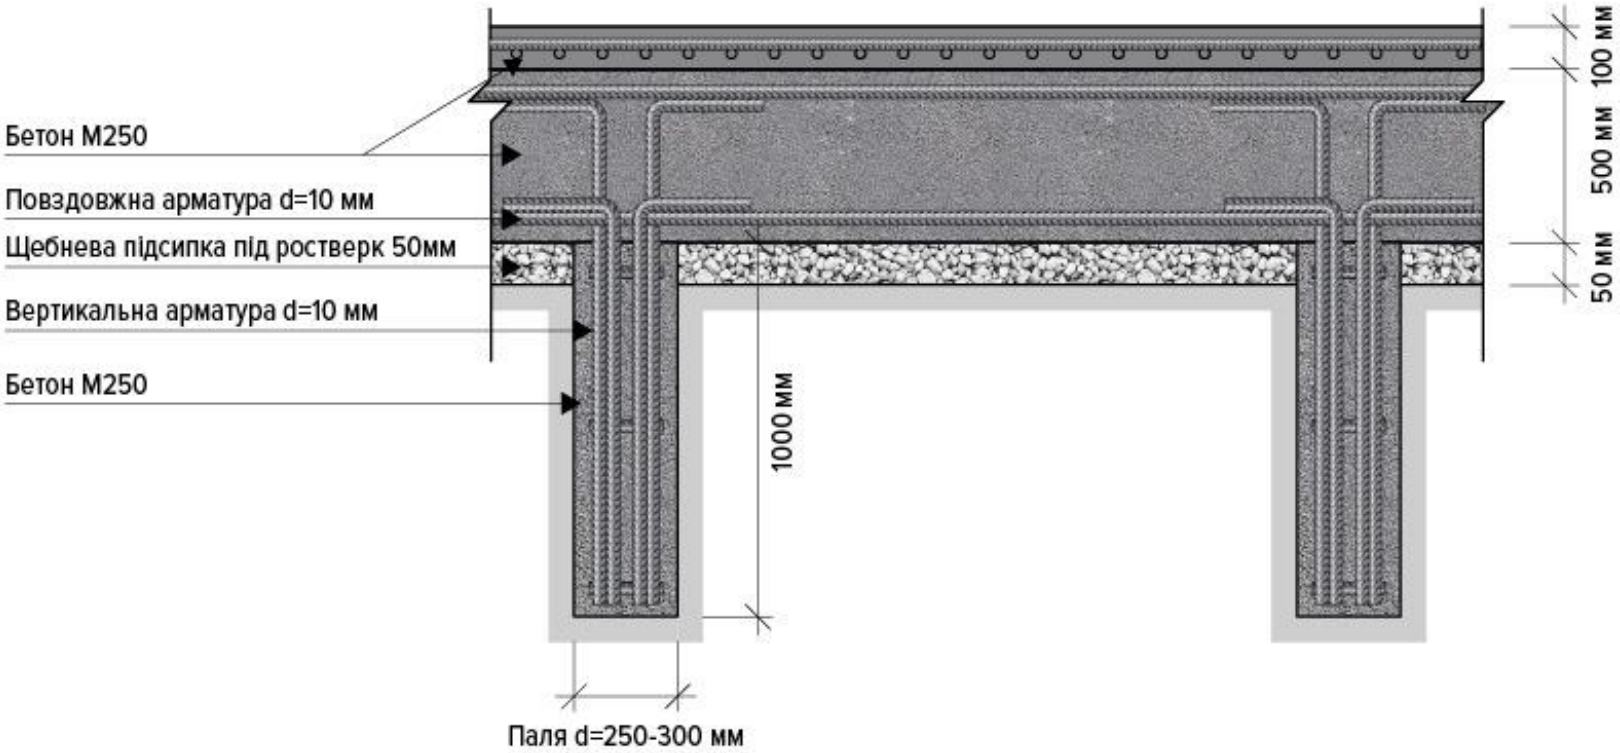

					Концепт-проект реабілітаційного центру Закарпатська область, м. Тячів			
Зм.	Лист	№ докум	Підпис	Дата	Вузли Фундаменту	Стадія	Лист	Листів
Розроб.							33	24
Перевір.								
Н. Контр.								
Затвердив						ТОВ "Супер СІП"		